


MẶT BẰNG MÁI HIỆN TRẠNG

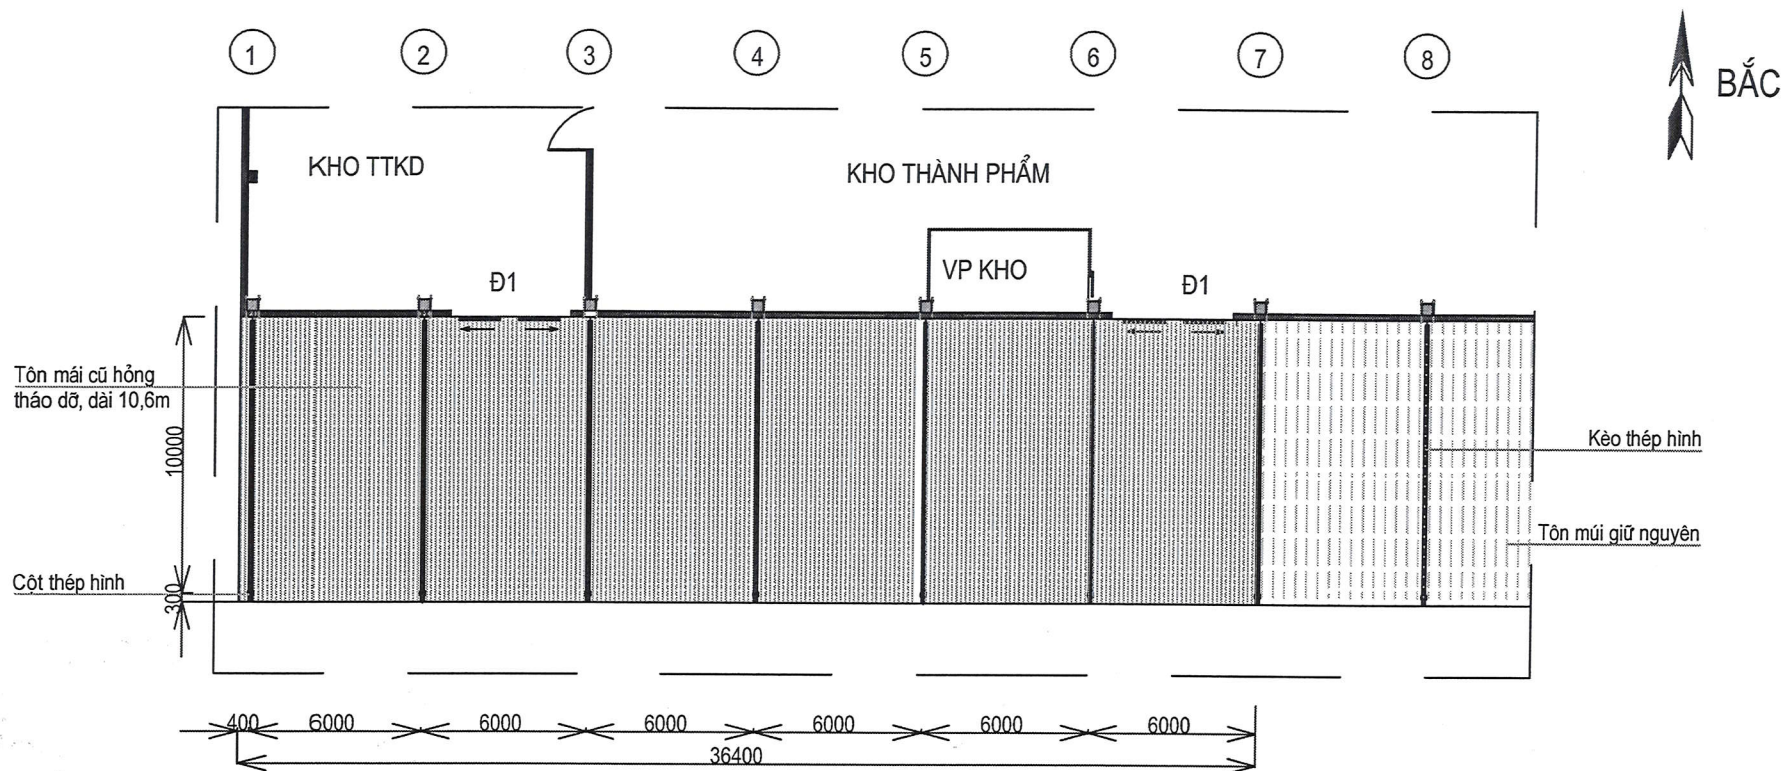


GHI CHÚ


- Bán mái lợp tôn mới 11 sóng từ trục 1 đến trục 7 đã rỉ, thủng, gây dột nhiều vị trí khi mưa to
- ốp sườn bên trục 01 cũ hỏng.
- Tôn mới từ trục 07 trở đi vẫn tốt, không sửa chữa.

BÁN MÁI KHO THÀNH PHẨM					KT: 01		
MẶT BẰNG MÁI HIỆN TRẠNG					Số lượng	Khối lượng	Tỉ lệ
TT	SỬA ĐỔI	NGƯỜI SỬA	XÁC NHẬN				
LẦN BH: 01	TÊN	KÝ	NGÀY				
LẬP	Mười	Thị	7/6/20				
K.SOÁT	Vũ	Đ					
XÁC NHẬN	Đ	Tha					
DUYỆT							
VL:					Tờ số:	Tổng số tờ:	
					CÔNG TY CỔ PHẦN PHỤ TÙNG MÁY SỐ 1		

MẶT BẰNG MÁI SỬA CHỮA

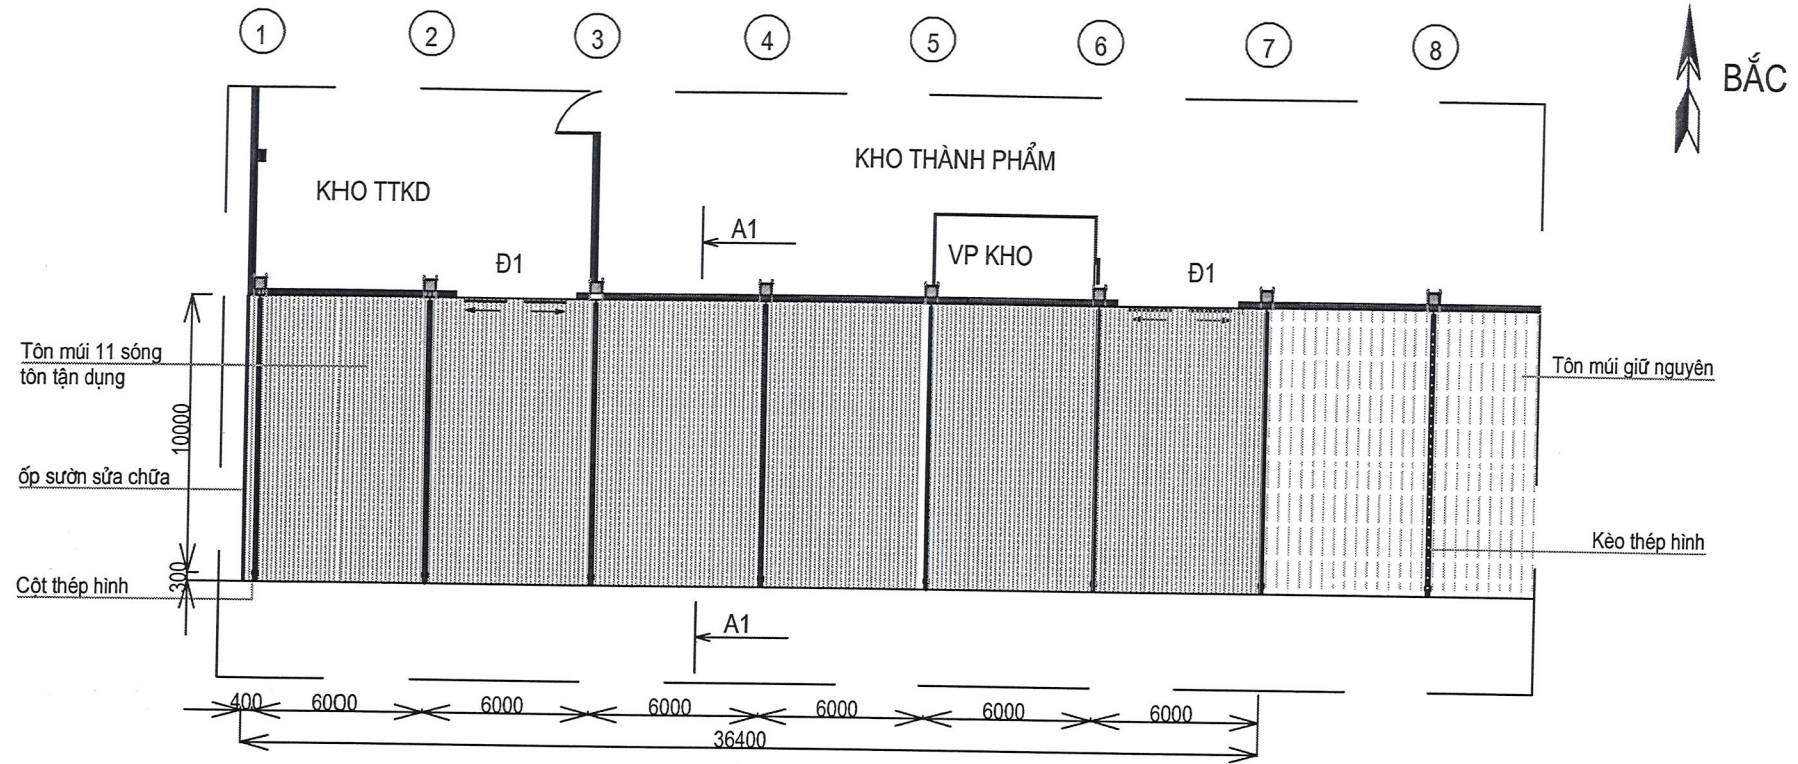


ỐP SƯỜN SL: 01 DÀI 11M

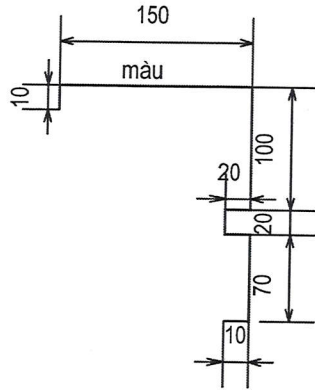

YÊU CẦU KỸ THUẬT

- Tháo bỏ toàn bộ tôn mái bán mái hiện tại đã rỉ, thủng dột và không đáp ứng sử dụng
- Thay tôn bán mái bằng tôn mái, tận dụng từ tôn cũ hiện có của chủ đầu tư.
- Các vị trí lỗ đinh vít cũ cho vệ sinh bôi keo, xử lý rỉ, dột thủng. Mái sau khi sửa chữa chắc chắn, mỹ quan
- Ớp sườn hai bên bán mái tôn phẳng dập định hình dày 0,45mm, màu xanh ngọc
- Toàn bộ tôn cũ tháo dỡ thu dọn về khu tập kết, phạm vi <300m.
- Tôn cũ tháo dỡ để xếp trữ khi thu dọn tạm tính dày khoảng 10mm.

					BÁN MÁI KHO THÀNH PHẨM			
					MẶT BẰNG MÁI SỬA CHỮA	KT: 02		
TT	SỬA ĐỔI	NGƯỜI SỬA	XÁC NHẬN			Số lượng	Khối lượng	Tỉ lệ
LẦN BH: 01	TÊN	KÝ	NGÀY					
LẬP	Minh Anh	7/7/20						
K.SOÁT	Vũ Anh Sơn							
XÁC NHẬN	Đinh Anh				VL:	Tờ số:	Tổng số tờ:	
DUYỆT							CÔNG TY CỔ PHẦN PHỤ TÙNG MÁY SỐ 1	

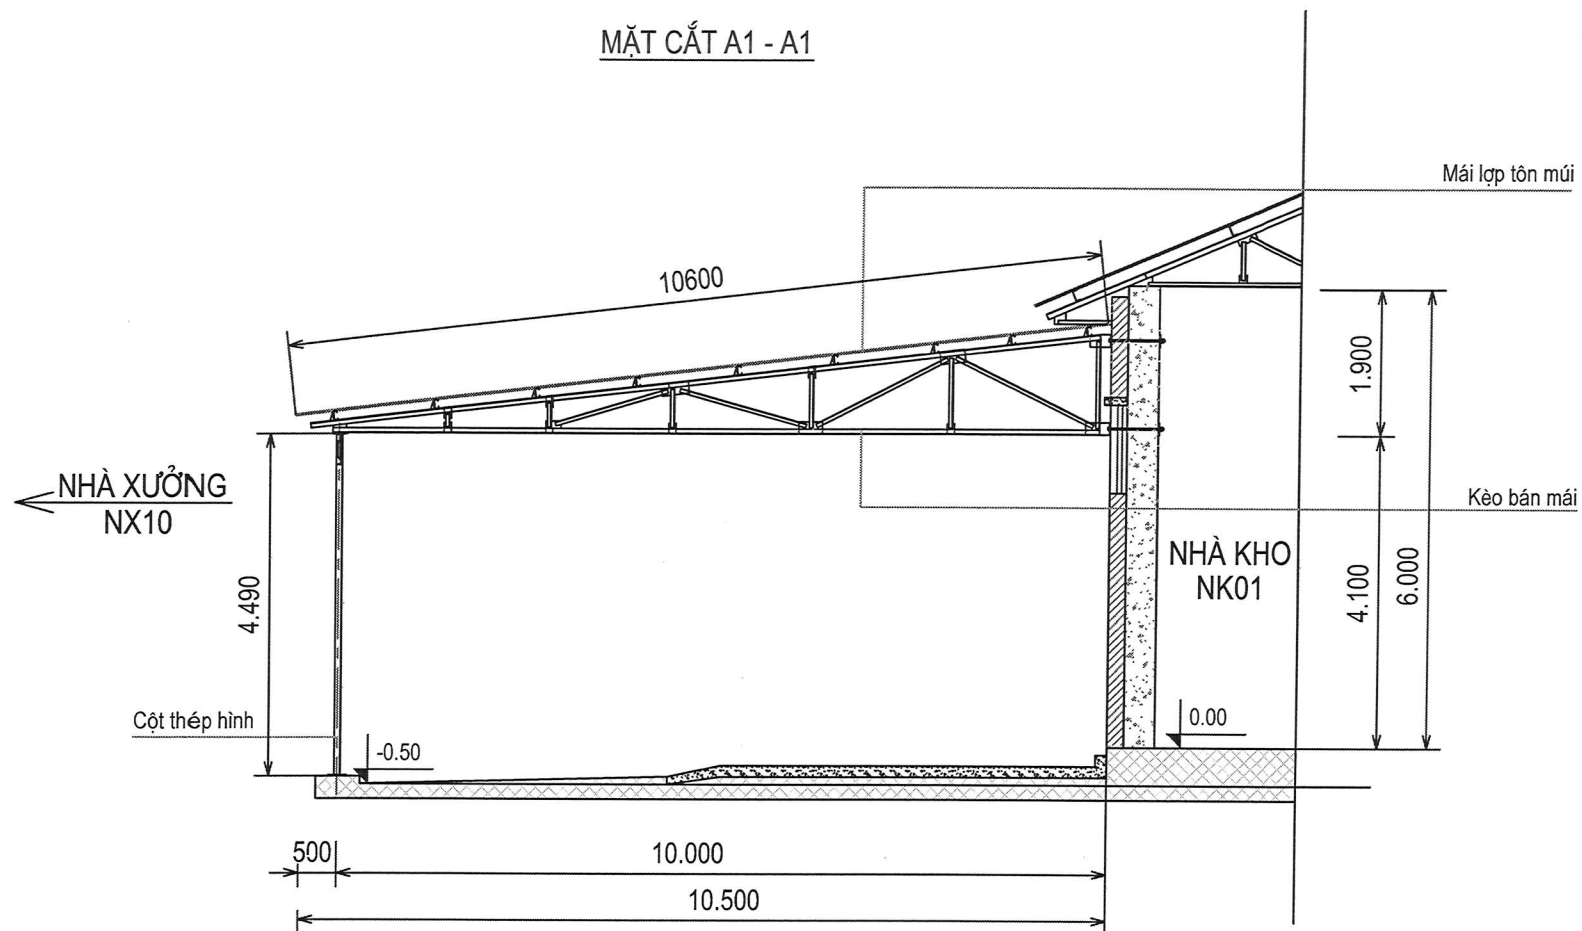

YÊU CẦU KỸ THUẬT

- Tháo bỏ toàn bộ tôn múi bán mái hiện tại đã rỉ, thủng dột và không đáp ứng sử dụng
- Thay tôn bán mái bằng tôn múi, tận dụng từ tôn cũ hiện có của chủ đầu tư.
- Các vị trí lỗ đinh vít cũ cho vệ sinh bôi keo, xử lý rỉ, dột thủng. Mái sau khi sửa chữa chắc chắn, mỹ quan
- Ốp sườn hai bên bán mái tôn phẳng đập định hình dày 0,45mm, màu xanh ngọc
- Toàn bộ tôn cũ tháo dỡ thu dọn về khu tập kết, phạm vi <300m.
- Tôn cũ tháo dỡ để xếp trống khi thu dọn tạm tính dày khoảng 10mm.

					BÁN MÁI KHO THÀNH PHẨM		
					MẶT CẮT A1-A1		
					KT: 03		
TT	SỬA ĐỔI	NGƯỜI SỬA	XÁC NHẬN		Số lượng	Khối lượng	Tỉ lệ
LẦN BH: 01	TÊN	KÝ	NGÀY				
LẬP	Minh	Thị	7/7/2026				
K.SOÁT	Võ D.	SO					
XÁC NHẬN	Đinh	ON					
DUYỆT							
					VL:		
					Tờ số:	Tổng số tờ:	
					CÔNG TY CỔ PHẦN PHỤ TÙNG MÁY SỐ 1		


MẶT BẰNG MÁI HIỆN TRẠNG



08 07 06 05 04 03 02 01

Cột bê tông nhà xưởng

MẶT BẰNG NHÀ XƯỞNG NX01

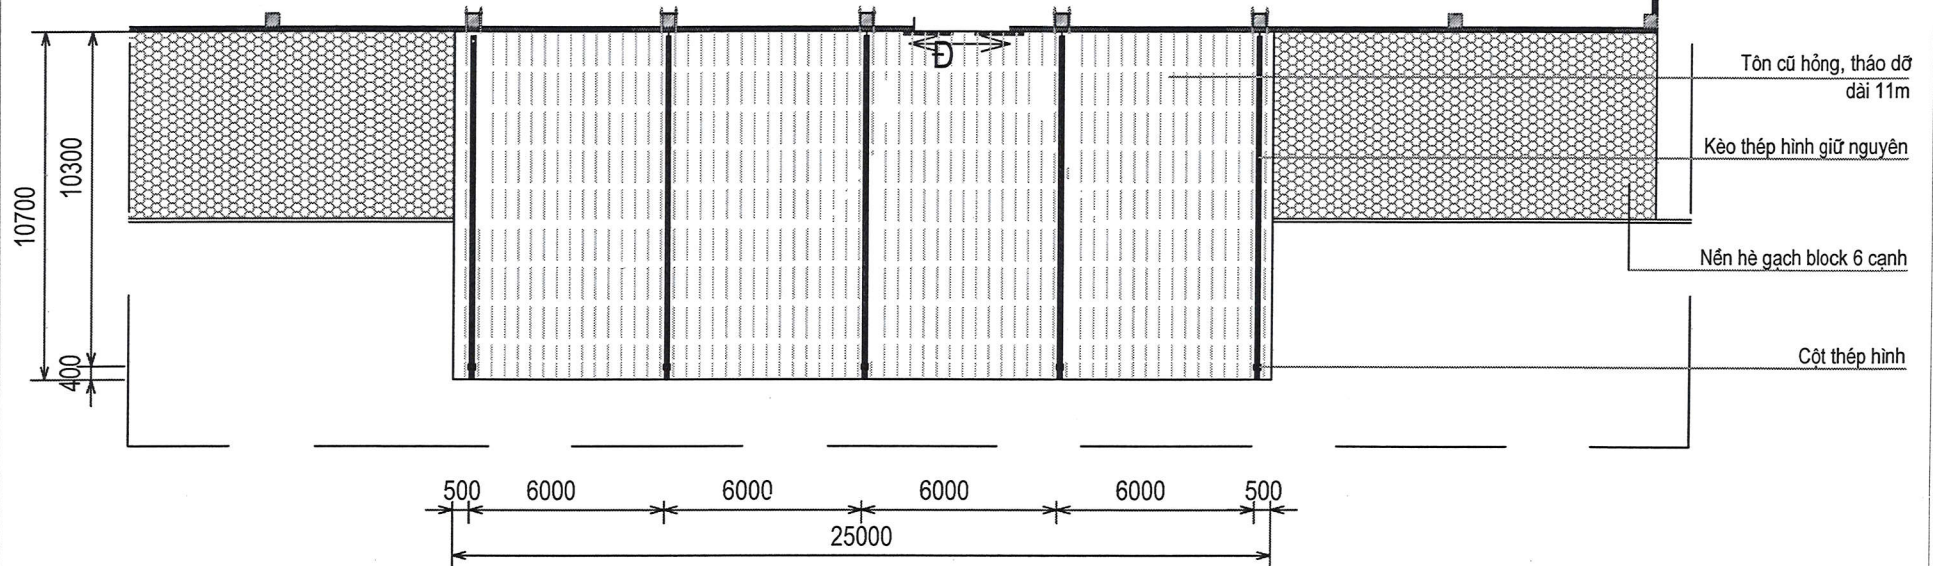

GHI CHÚ

- Bán mái lợp tôn mới 11 sóng hiện đã rỉ, thủng hỏng, gây dột nhiều vị trí khi mưa to
- ốp sườn hai bên bán cũ hỏng.

BÁN MÁI PHÂN XƯỞNG CƠ KHÍ 1

BÁN MÁI PHÂN XƯỞNG CƠ KHÍ 1				KT: 04		
MẶT BẰNG MÁI HIỆN TRẠNG				Số lượng	Khối lượng	Tỉ lệ
TT	SỬA ĐỔI	NGƯỜI SỬA	XÁC NHẬN			
LẦN BH: 01	TÊN	KÝ	NGÀY			
LẬP	Minh	Thao	7/7/2024			
K.SOÁT	Vũ Văn	SD				
XÁC NHẬN	Thao	SD				
DUYỆT						
VL:				Tờ số:	Tổng số tờ:	
				CÔNG TY CỔ PHẦN PHỤ TÙNG MÁY SỐ 1		

MẶT BẰNG MÁI SỬA CHỮA



08

07

06

05

04

03

02

01

Cột bê tông nhà xưởng

MẶT BẰNG NHÀ XƯỞNG NX01

A2

D

Tôn mái, màu xanh ngọc
tận dụng, lợp lại

Kèo thép hình

Nền hè gạch
block 6 cạnh

Ốp sườn sửa chữa
2 bên


Cột thép hình

10300

400

500 6000 6000 6000 6000 500
25000

ỐP SƯỜN SL: 02 DÀI 11M

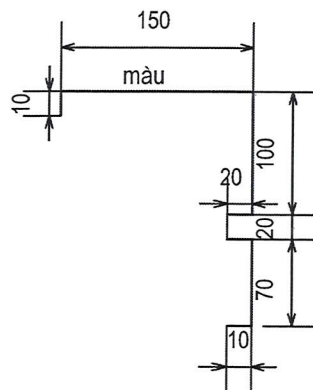

YÊU CẦU KỸ THUẬT

- Tháo bỏ toàn bộ tôn mái bán mái hiện tại đã rỉ, thủng dột và không đáp ứng sử dụng
- Thay tôn bán mái bằng tôn mái, tận dụng từ tôn cũ hiện có của chủ đầu tư.
- Các vị trí lỗ đinh vít cũ cho vệ sinh bôi keo, xử lý rỉ, dột thủng. Mái sau khi sửa chữa chắc chắn, mỹ quan
- Ốp sườn hai bên bán mái tôn phẳng dập định hình dày 0,45mm, màu xanh ngọc
- Toàn bộ tôn cũ tháo dỡ thu dọn về khu tập kết, phạm vi <300m.
- Tôn cũ tháo dỡ để xếp trông khi thu dọn tạm tính dày khoảng 10mm.

BÁN MÁI PHÂN XƯỞNG CƠ KHÍ 1

MẶT BẰNG MÁI SỬA CHỮA

KT: 05


TT	SỬA ĐỔI	NGƯỜI SỬA	XÁC NHẬN
LẦN BH: 01	TÊN	KÝ	NGÀY
LẬP	Minh	Thao	7/12/20
K.SOÁT	Vũ Đức	Đ	
XÁC NHẬN	Đ. Thụ	Đ	
DUYỆT			

VL:

Tờ số: Tổng số tờ:

CÔNG TY CỔ PHẦN PHỤ TÙNG MÁY SỐ 1

MẶT CẮT A2-A2

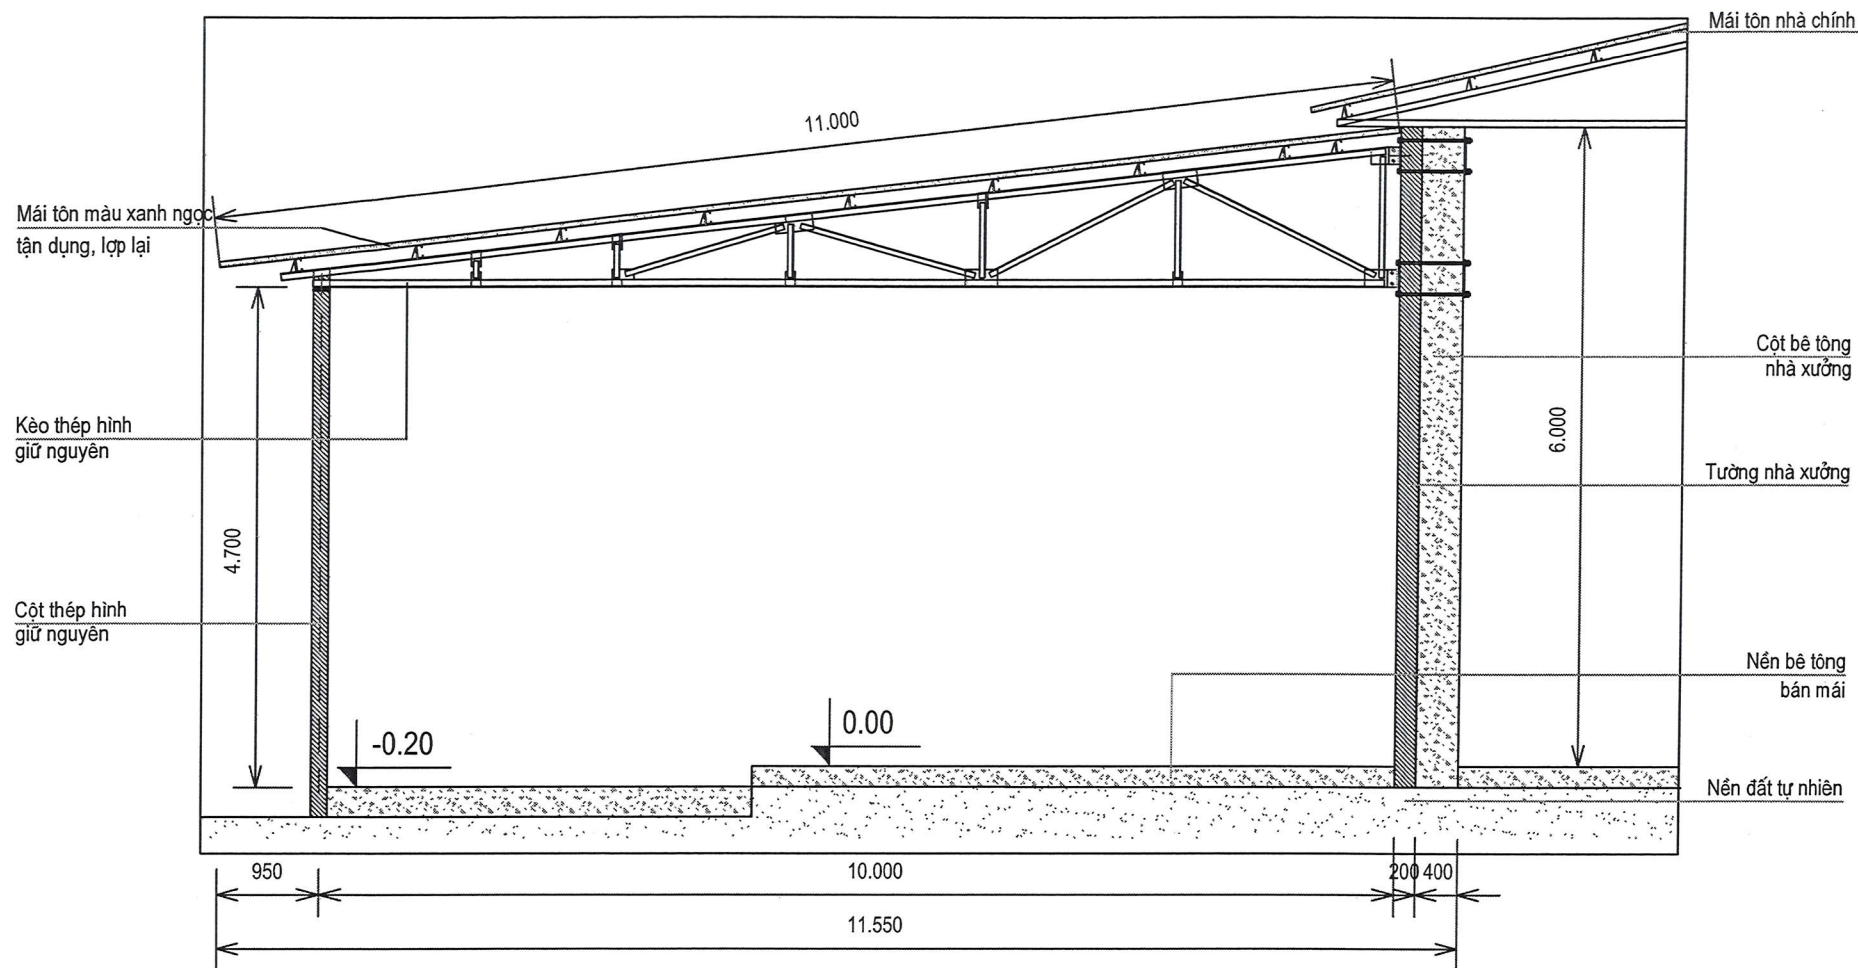

YÊU CẦU KỸ THUẬT

- Tháo bỏ toàn bộ tôn mái bán mái hiện tại đã rỉ, thủng dột và không đáp ứng sử dụng
- Thay tôn bán mái bằng tôn mái, tận dụng từ tôn cũ hiện có của chủ đầu tư.
- Các vị trí lỗ đinh vít cũ cho vệ sinh bôi keo, xử lý rỉ, dột thủng. Mái sau khi sửa chữa chắc chắn, mỹ quan
- Ốp sườn hai bên bán mái tôn phẳng dập định hình dày 0,45mm, màu xanh ngọc
- Toàn bộ tôn cũ tháo dỡ thu dọn về khu tập kết, phạm vi <300m.
- Tôn cũ tháo dỡ để xếp trữ khi thu dọn tạm tính dày khoảng 10mm.
- Khi thi công tham khảo kích thước thực tế.

					BÁN MÁI PHÂN XƯỞNG CƠ KHÍ 1		
					KT: 06		
					MẶT CẮT A2-A2		
					Số lượng		
					Khối lượng		
					Tỉ lệ		
					Tờ số:		
					Tổng số tờ:		
					CÔNG TY CỔ PHẦN PHỤ TÙNG MÁY SỐ 1		

BÁN MÁI PHÂN XƯỞNG CƠ KHÍ 1

KT: 06

MẶT CẮT A2-A2

VL:



CÔNG TY CỔ PHẦN PHỤ TÙNG MÁY SỐ 1