


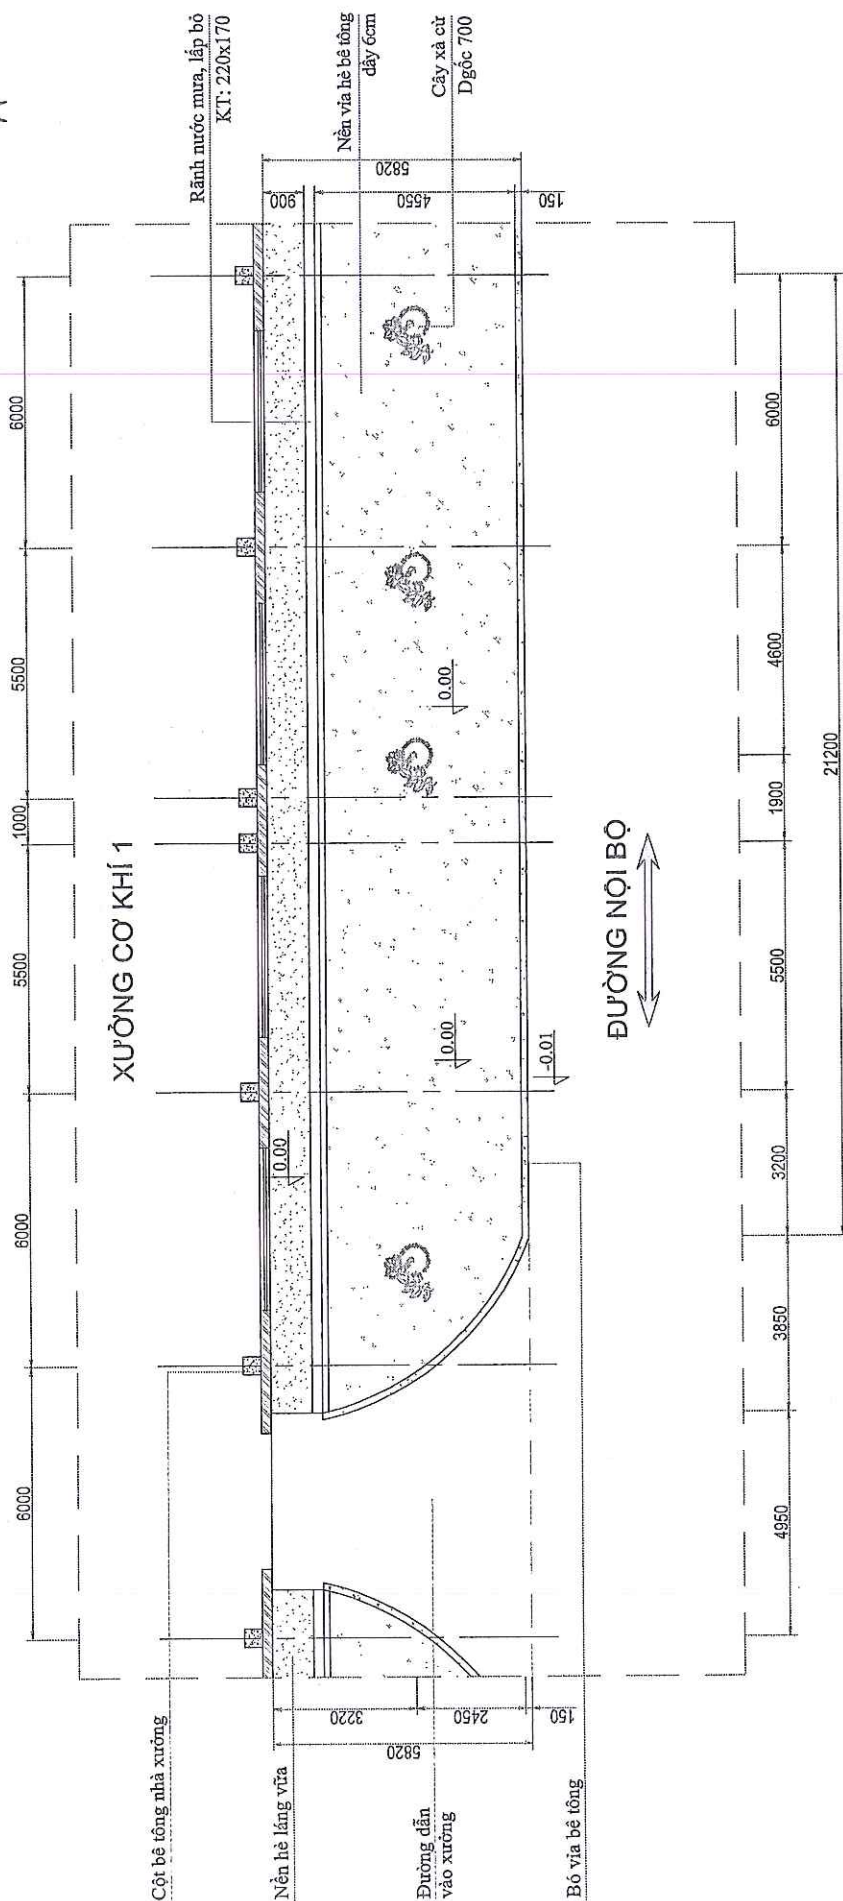


# XƯỞNG CƠ KHÍ 1

## ĐƯỜNG NỘI BỘ

### GHI CHÚ


- Nền bê tông dày 6cm phá bỏ, bóc lớp đất dày 5cm và san gạt đầm chặt.
- Các cây xà cừ Dgốc 70cm xây bó vĩa xung quanh và rải đá dăm.
- Rãnh thoát nước mưa không sử dụng đắp cát và lát gạch theo nền xung quanh.
- Cos 0.00 là cốt mặt nền bê tông vĩa hè khu vực dự kiến sửa chữa.
- Khi thi công tham khảo kích thước thực tế

|                               |          |                |       |
|-------------------------------|----------|----------------|-------|
| KHU NGHỈ GIẢI LAO PX CƠ KHÍ 1 |          | KT-01          |       |
| MẶT BẰNG<br>HIỆN TRẠNG        | Số lượng | Khối lượng     | Tỉ lệ |
|                               | ...      | ...            | ...   |
| Tờ số: 01                     |          | Tổng số tờ:... |       |
| C. TY CP PHỤ TÙNG MÁY SỐ 1    |          |                |       |

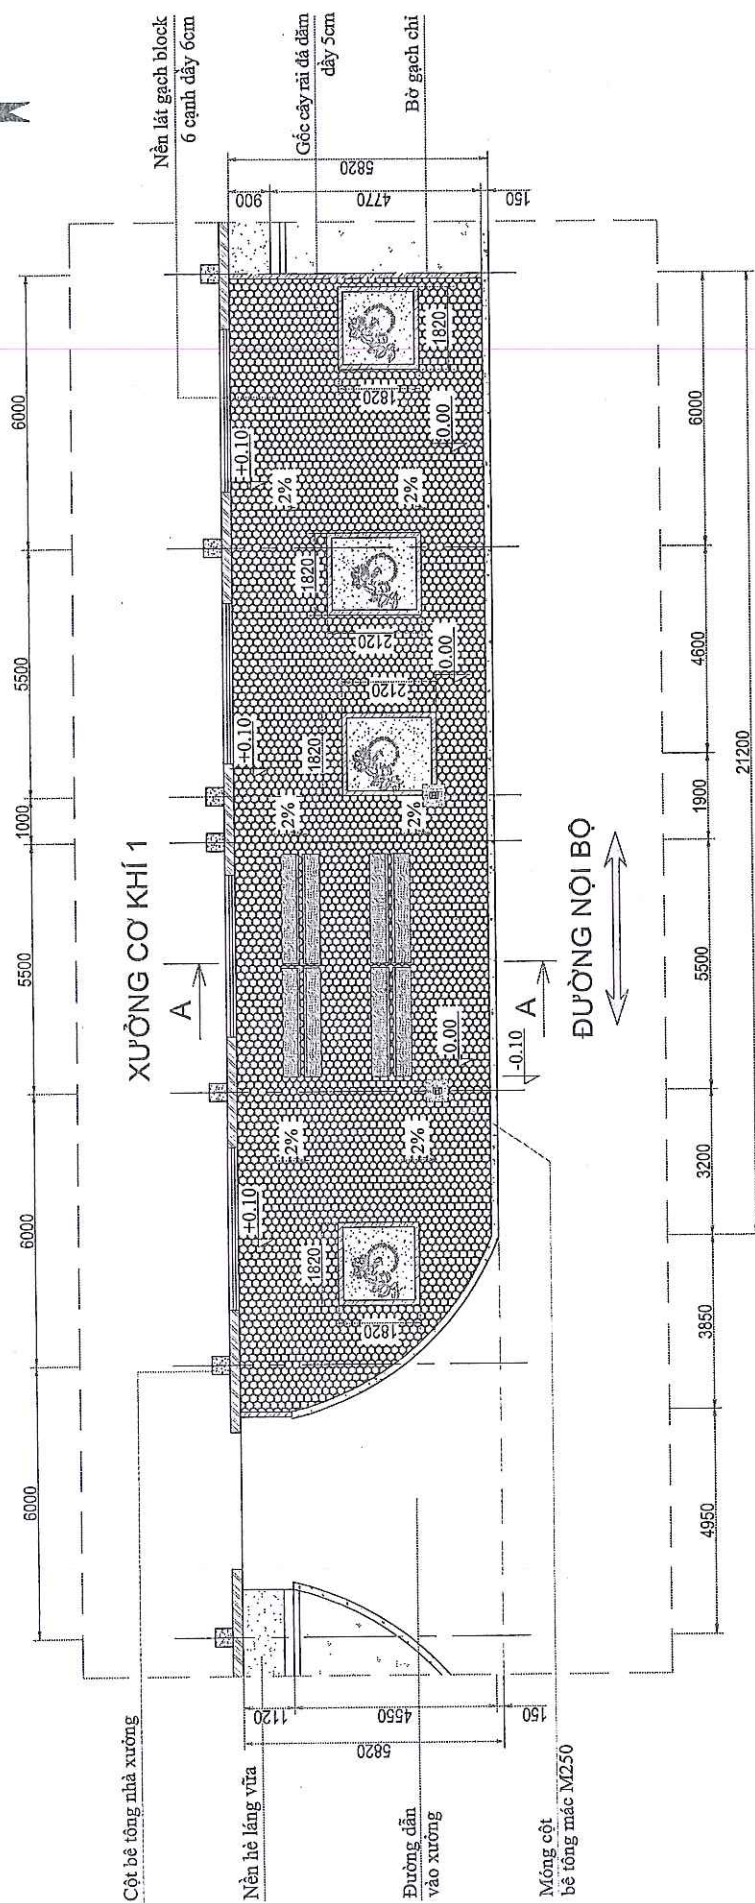

## CHI TIẾT BỜ GẠCH

SL: 6,8m

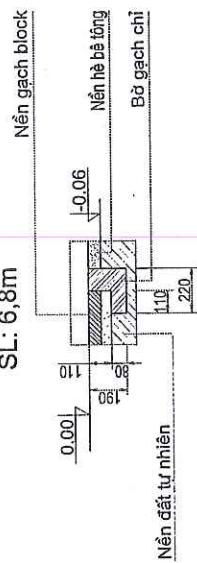

KHU NGHỈ GIẢI LAO PX CỎ KHÍ 1

MẶT BẰNG  
SỬA CHỮA


KT-02

[illegible]

### YÊU CẦU KỸ THUẬT



- Lát nền toàn bộ khu nghỉ bằng gạch block màu đỏ dày 6cm với quy cách 24x12x2.
- Măt nền được lát dốc từ tường ra ngoài nền đường nội bộ.
- Bê chân, ô trống cây xây gạch chi-trải xung quanh vữa XM mác M75 dày 1cm.
- Mái khu nghỉ lợp tôn xốp 3 lớp (tôn dày 0,35mm + PU + tráng bạc) màu xanh ngọc
- Kèo bán mái khu được liên kết vào bản móng vào cột nhà vững.
- Khi thi công tham khảo các kích thước thực tế.

# MẶT CẮT A-A

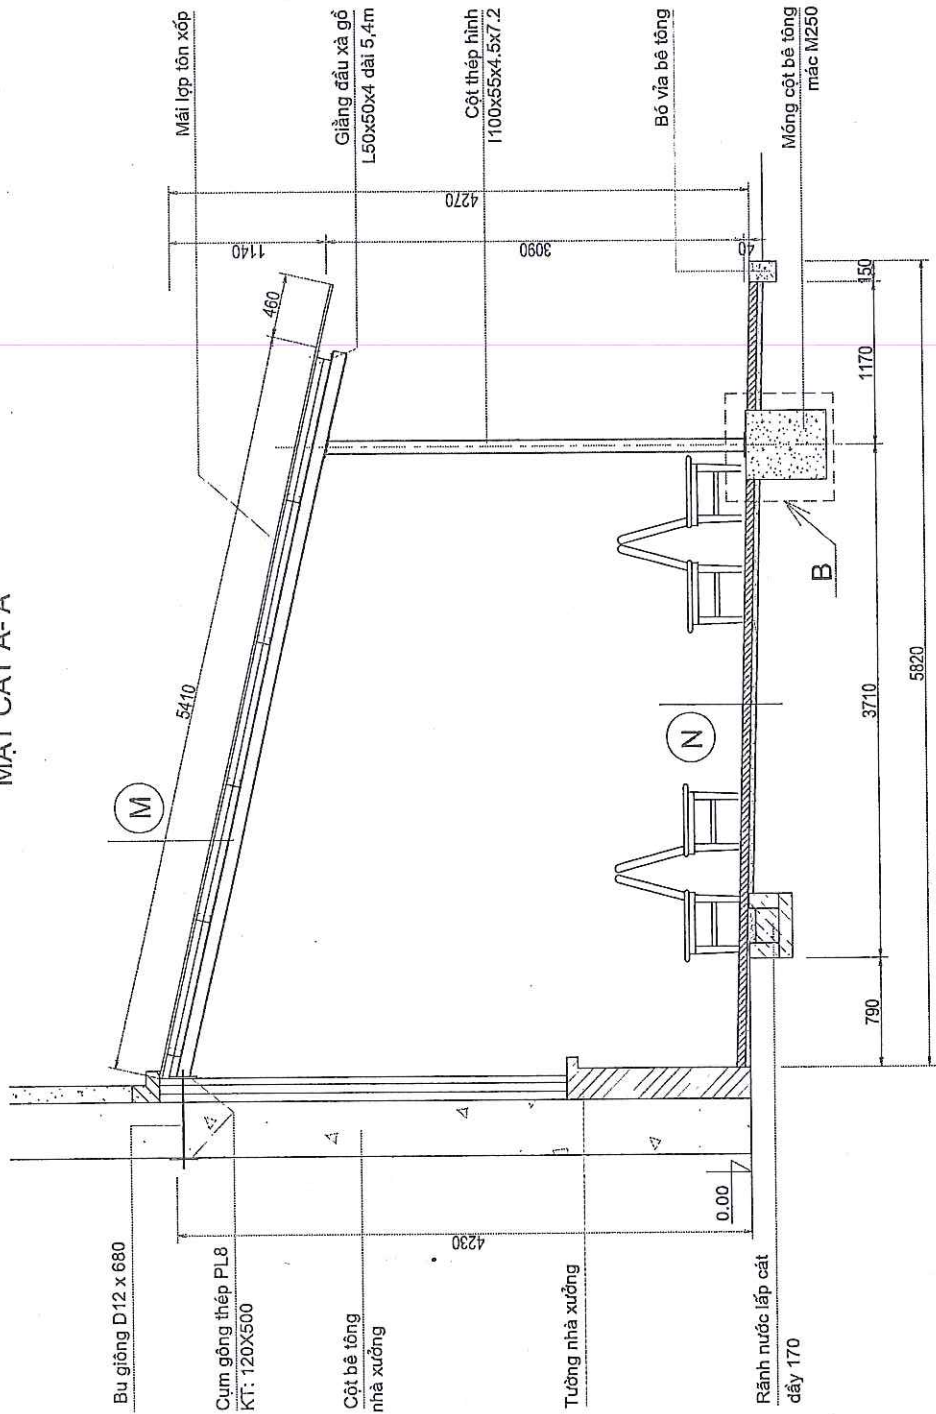

- Mái lợp tôn xộp 3 lớp
- Xà gỗ thép hình C100x50x15x2
- Kèo thép hình U100x46x4.5x7.6

- Gạch block 6 cạnh dày 6cm
- Lớp cát vàng dày TB 5cm
- Lớp đất san gạt đầm chặt

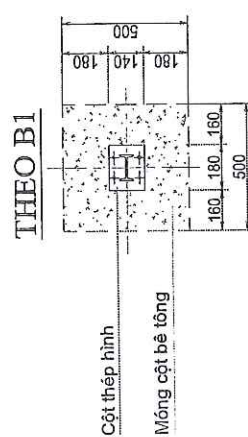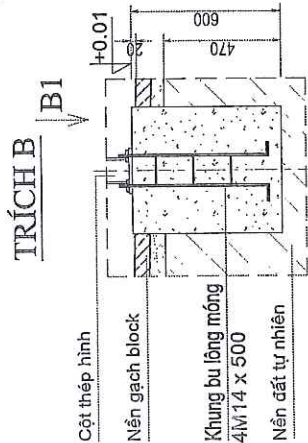

## YÊU CẦU KỸ THUẬT

- Lát nền toàn bộ khu nghỉ bằng gạch block màu đỏ dày 6cm với quy cách 24x/m2.
- Mặt nền được lát dốc từ tường ra ngoài đường nội bộ.
- Bờ chân, ô trống cây xây gạch chỉ trát xung quanh vữa XM mác M75 dày 1cm.
- Mái khu nghỉ lợp tôn xộp 3 lớp (tên dày 0,35mm + PU + trắng bạc) màu xanh ngọc
- Kèo bán mái khu nghỉ được liên kết vào bản mã gông vào cột nhà xưởng.
- Khi thi công tham khảo các kích thước thực tế.

## KHU NGHỈ GIẢI LAO PX CƠ KHÍ 1


### MẶT CẮT A - A

KT-03


| Số lượng  | Khối lượng     | Tỉ lệ |
|-----------|----------------|-------|
| ...       | ...            | ...   |
| Tờ số: 01 | Tổng số tờ:... |       |

C. TY CP PHỤ TÙNG MÁY SỐ 1

|        |     |         |           |          |      |
|--------|-----|---------|-----------|----------|------|
| 01     | TT  | SỬA ĐỔI | NGƯỜI SỬA | XÁC NHẬN | NGÀY |
| LẦN BH | LẬP | K. SOÁT | XÁC NHẬN  | DUYỆT    |      |

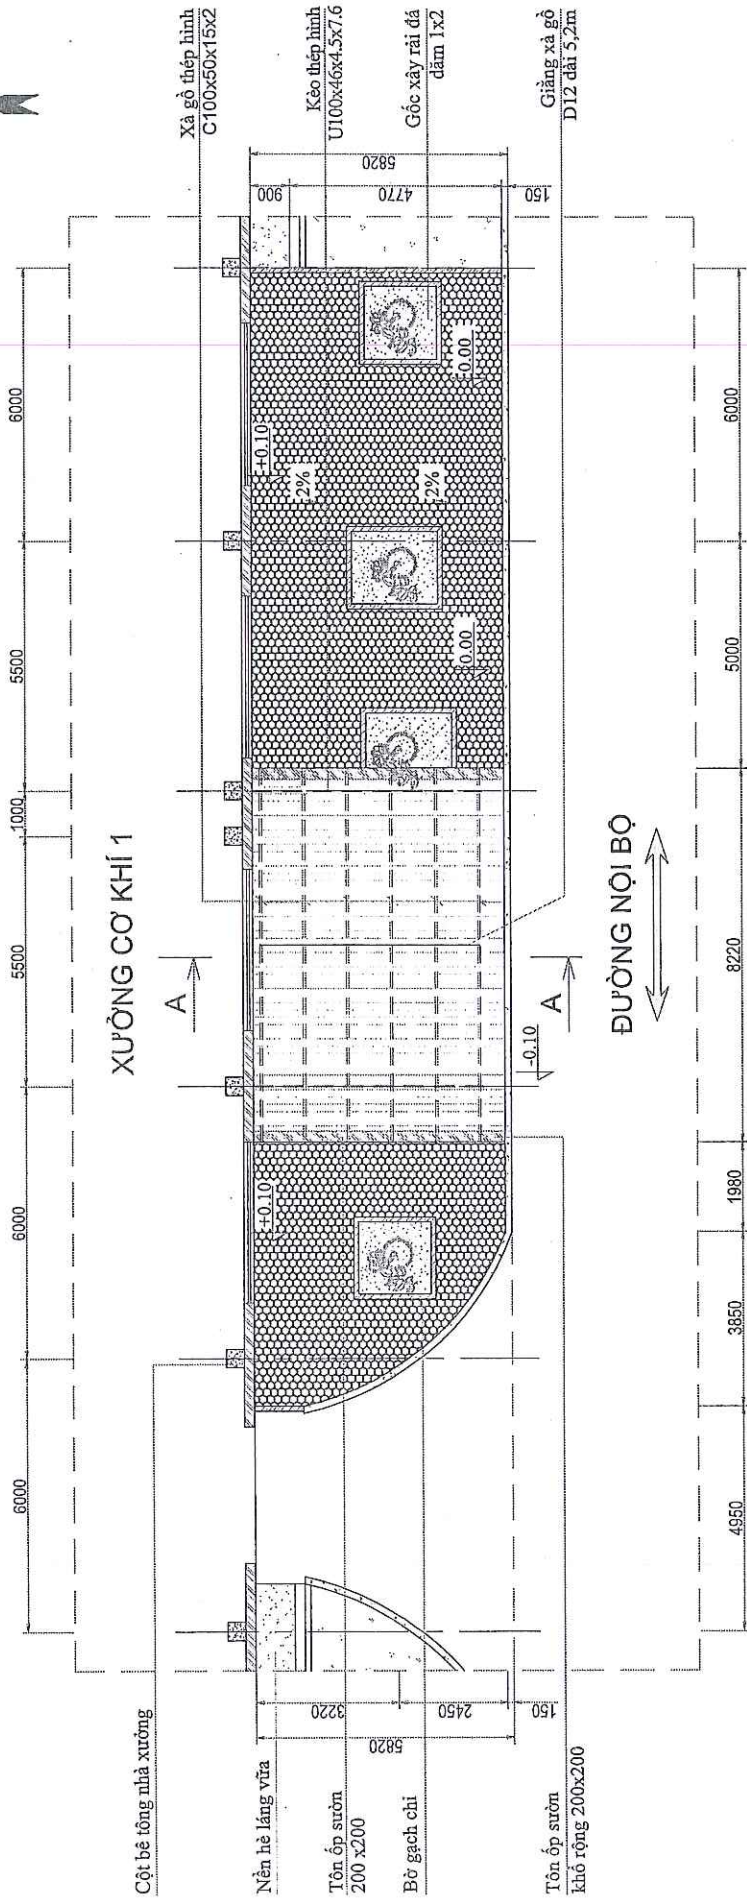

TÔN ỐP SƯỜN  
SL: 11,8m

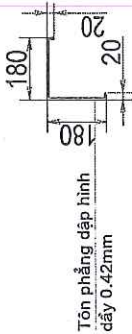


|                               |  |  |  |                            |            |                |  |
|-------------------------------|--|--|--|----------------------------|------------|----------------|--|
| KHU NGHỈ GIẢI LAO PX CƠ KHÍ 1 |  |  |  | KT-04                      |            |                |  |
| MẶT BẰNG<br>LỘP MÁI           |  |  |  | Số lượng                   | Khối lượng | Tỉ lệ          |  |
|                               |  |  |  | ...                        | ...        | ...            |  |
|                               |  |  |  | Tờ số: 01                  |            | Tổng số tờ:... |  |
|                               |  |  |  | C. TY CP PHỤ TÙNG MÁY SỐ 1 |            |                |  |


YÊU CẦU KỸ THUẬT

- Mái khu nghỉ lợp tôn xấp 3 lớp (tôn dầy 0,35mm + PU + trắng bạc) màu xanh ngọc
- Tôn ốp sườn tôn phẳng dập hình dầy 0,42mm màu xanh ngọc, KT: 200x200
- Kèo bán mái khu nghỉ được liên kết vào bần mã gông vào cột nhà xưởng.
- Toàn bộ kết cấu thép sơn 2 lớp chống rỉ màu ghi sáng.
- Khi thi công tham khảo các kích thước thực tế.


# KÈO THÉP - SL: 02

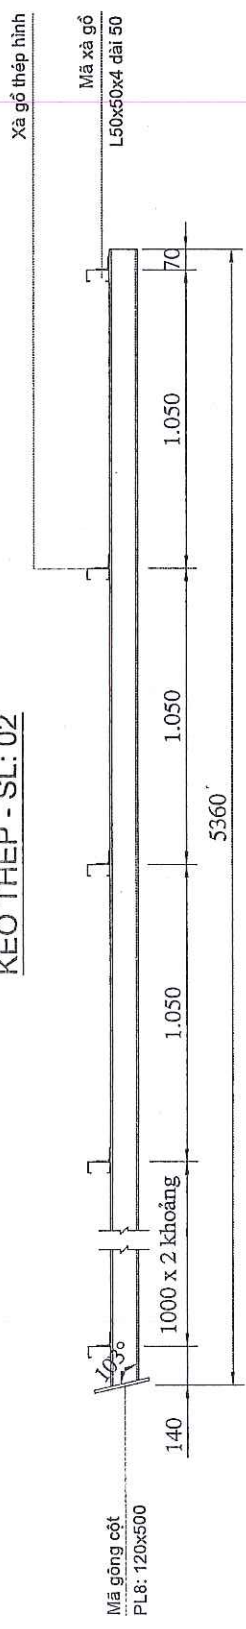


# CỘT THÉP - SL: 02

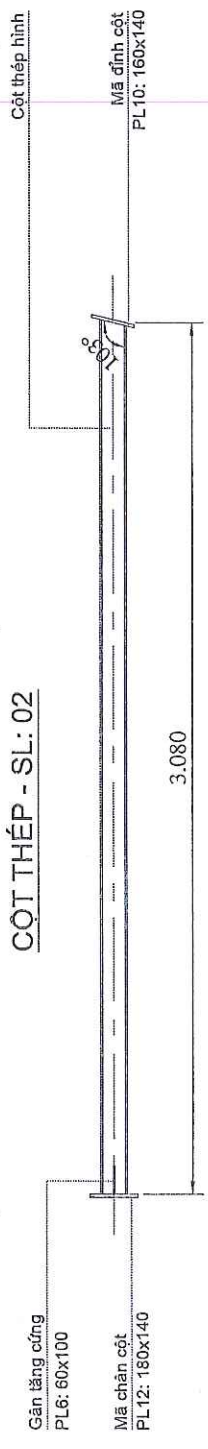


# MÃ CHÂN CỘT

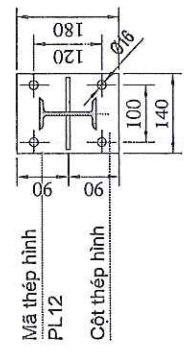

# MÃ ĐỈNH CỘT

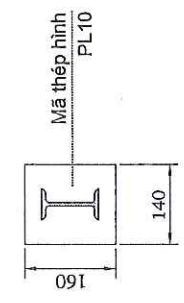

# MÃ GÔNG CỘT

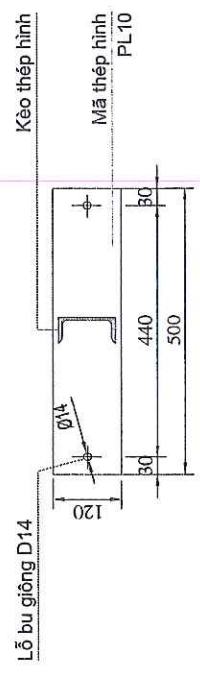


# YẾU CẦU KỸ THUẬT

- Toàn bộ kết cấu thép liên kết bởi mối hàn đảm bảo chắc ngầu, mỹ quan.
- Kết cấu thép sơn 2 lớp chống rỉ màu ghi sáng.
- Kèo bán mái khu nghỉ được liên kết vào bản mã gông vào cột nhà xưởng.
- Khi thi công tham khảo các kích thước thực tế.


# KHU NGHỈ GIẢI LAO PX CƠ KHÍ 1

|                               |  |  |  |                |  |  |  |                           |  |  |  |
|-------------------------------|--|--|--|----------------|--|--|--|---------------------------|--|--|--|
| KHU NGHỈ GIẢI LAO PX CƠ KHÍ 1 |  |  |  | KT-05          |  |  |  | C.TY CP PHỤ TÙNG MÁY SỐ 1 |  |  |  |
| CHI TIẾT CỘT, KÈO             |  |  |  |                |  |  |  |                           |  |  |  |
| Số lượng                      |  |  |  | Khối lượng     |  |  |  | Tỉ lệ                     |  |  |  |
| ...                           |  |  |  | ...            |  |  |  | ...                       |  |  |  |
| Từ số: 01                     |  |  |  | Tổng số từ:... |  |  |  |                           |  |  |  |
| C.TY CP PHỤ TÙNG MÁY SỐ 1     |  |  |  |                |  |  |  |                           |  |  |  |

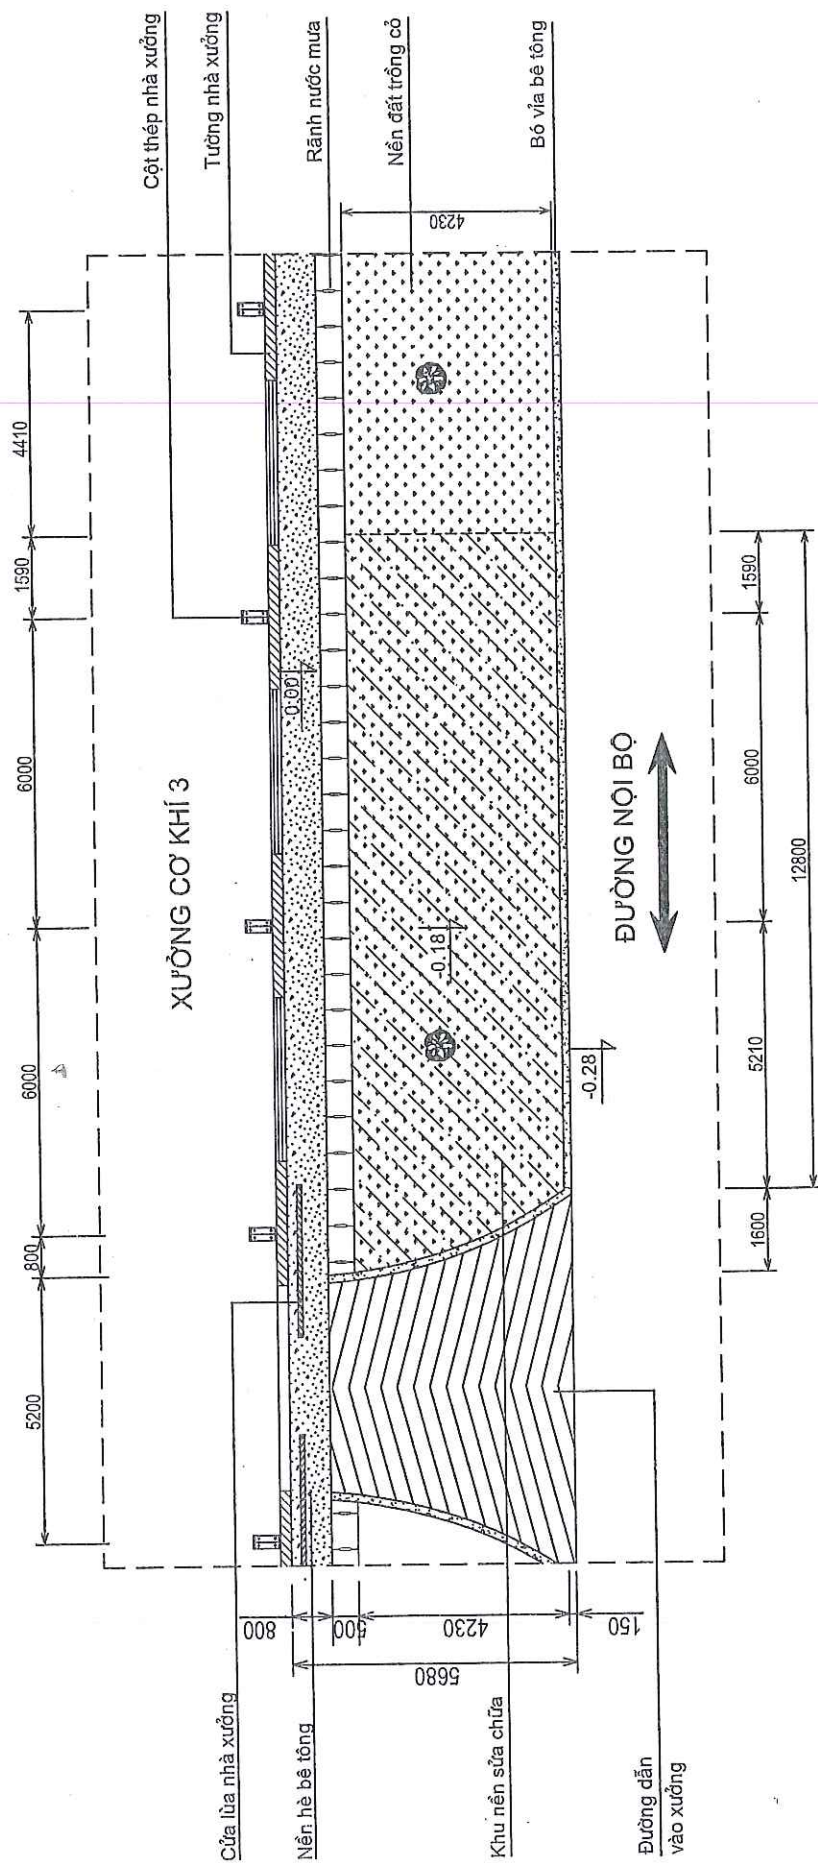


- Cây sầu giữ nguyên, bóc nền đất, san gạt đáy trung bình 10cm khu vực làm khu nghỉ giải lao.
- Phế thải xây dựng vận chuyển ra ngoài công trình phạm vi > 1000m.
- Khu nghỉ kết cấu thép lập tồn xấp 3 lớp màu xanh ngọc.
- Mái khu nghỉ được đắp nổi vào kết cấu nhà xưởng hiện có đảm bảo mỹ quan.
- Nền khu nghỉ lát gạch block 6 cạnh màu đỏ.

| |
|---|
| |
|---|

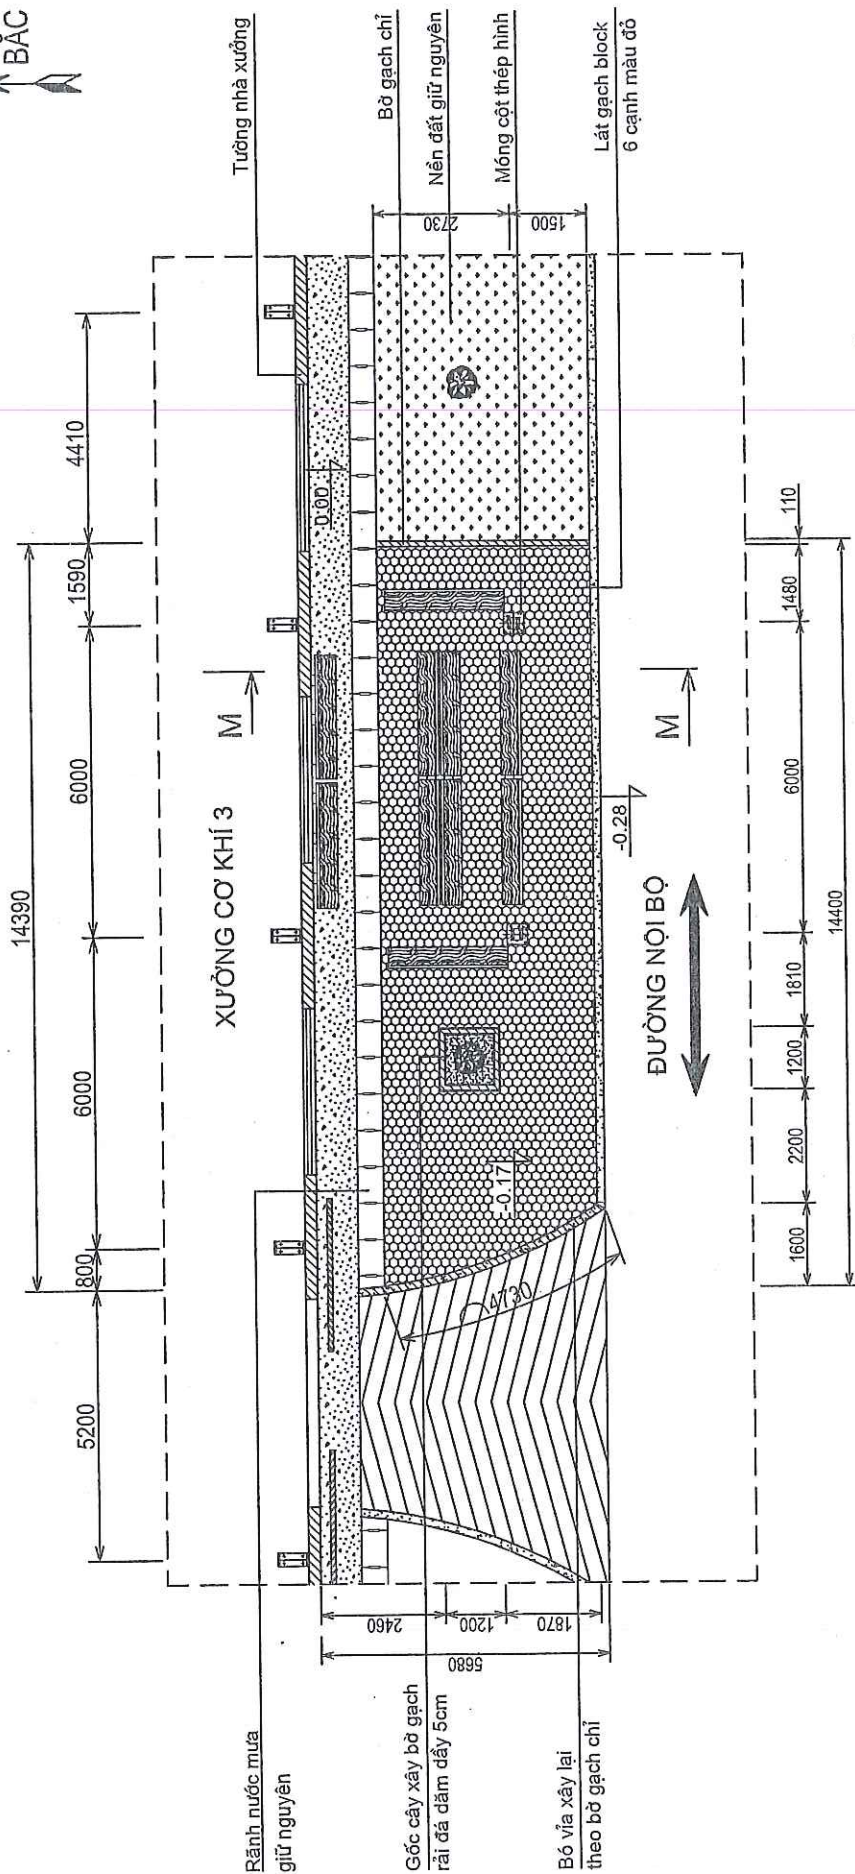

## CHI TIẾT BỜ GẠCH



SL: 4.23m

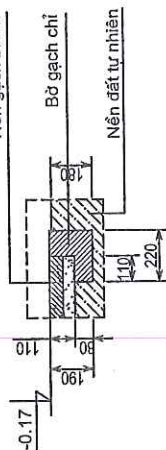


### YÊU CẦU KỸ THUẬT

- Khu nghỉ nên lát gạch block màu đỏ 6 cạnh 12v/m<sup>2</sup>, mái khung thép hình lợp tôn xấp 3 lớp.
- Khu nền hè giữ nguyên, lát gạch block từ rãnh nước mưa đến bờ vỉa đường.
- Các tấn đan giáp khu nghỉ, trên trát vữa xi măng, đầm bảo mỹ quan.
- Bờ gạch chỉ xây trát vữa XM mác M75 xung quanh dày 1cm.
- Bờ vỉa đường vào xuống đả võ hồng, cho xây lại theo thiết kế bố gạch.
- Khi thi công tham khảo các kích thước thực tế.


|  |  |  |  |  |  |  |  |  |  |   |  |
|--|--|--|--|--|--|--|--|--|--|---|--|
|  |  |  |  |  |  |  |  |  |  | KHU NGHỈ GIỮA CA PX CƠ KHÍ 3   |  |
|  |  |  |  |  |  |  |  |  |  | KT - 02   |  |
|  |  |  |  |  |  |  |  |  |  | Số lượng   |  |
|  |  |  |  |  |  |  |  |  |  | Khối lượng   |  |
|  |  |  |  |  |  |  |  |  |  | Tỉ lệ   |  |
|  |  |  |  |  |  |  |  |  |  |   |  |
|  |  |  |  |  |  |  |  |  |  | Tổng số từ:   |  |
|  |  |  |  |  |  |  |  |  |  | Từ số:   |  |
|  |  |  |  |  |  |  |  |  |  | Vật liệu:<br>   |  |
|  |  |  |  |  |  |  |  |  |  | TT <input type="checkbox"/> Sửa chữa <input type="checkbox"/><br>Lấn Bê-tông <input type="checkbox"/><br>LẬP <input type="checkbox"/> PHỤ TÙNG MÁY SỐ 1<br>KSOAT <input checked="" type="checkbox"/><br>XÁC NHẬN <input checked="" type="checkbox"/><br>DUYỆT <input checked="" type="checkbox"/> |  |

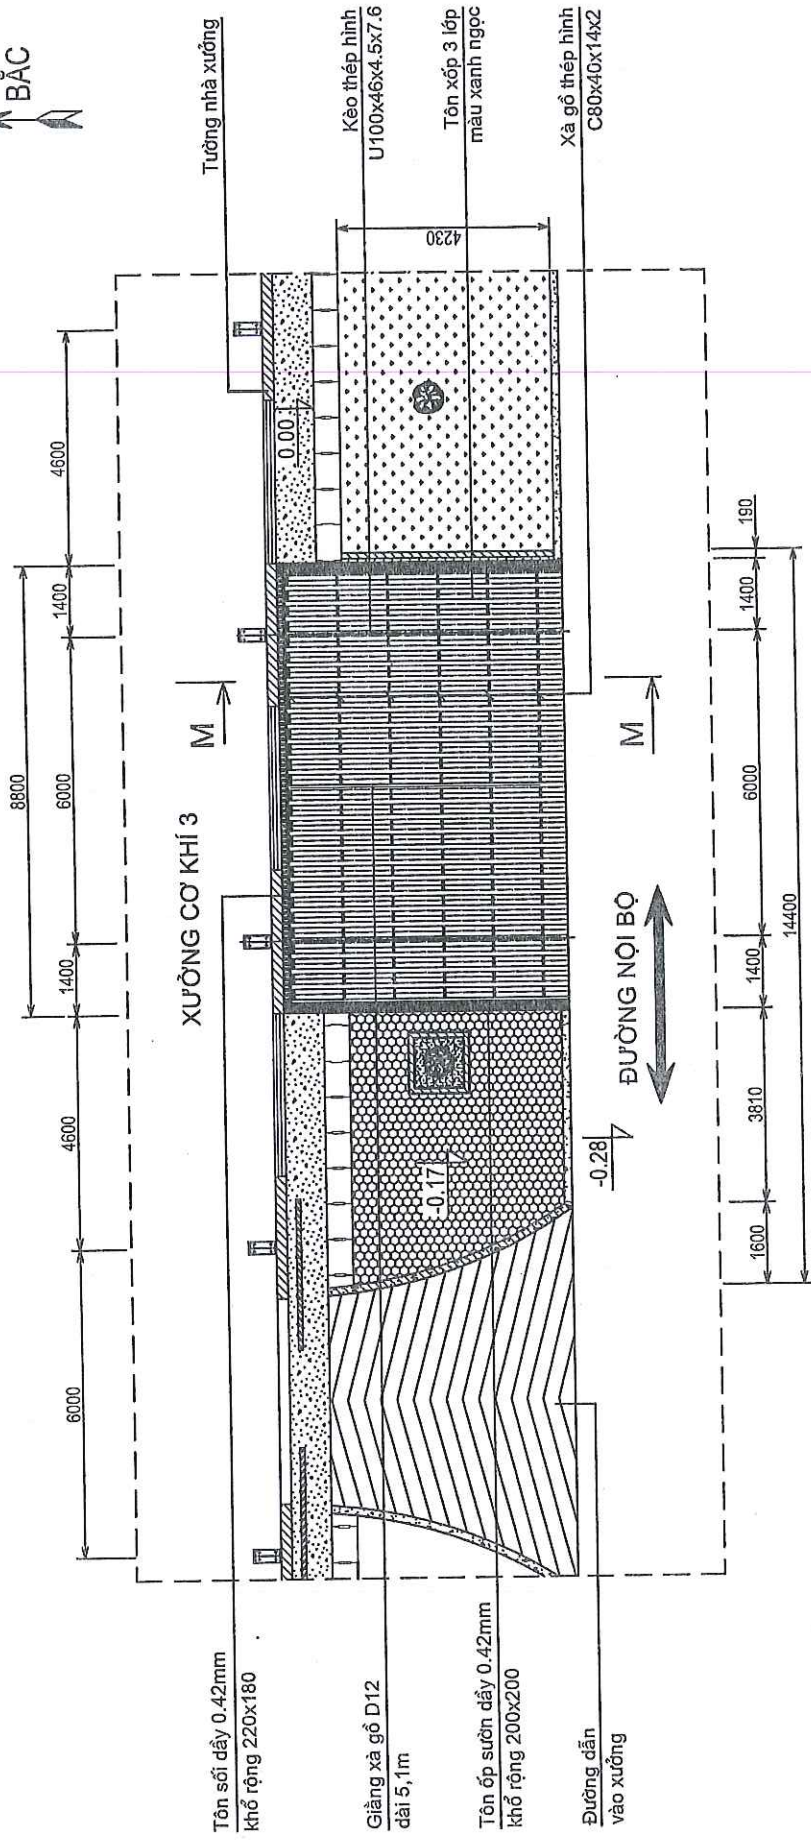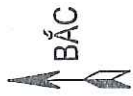

TÔN SỒI  
SL: 8,8m

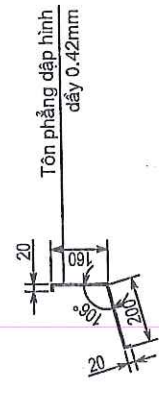

TÔN ỐP SƯỜN  
SL: 11,5m

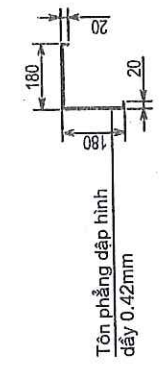

**YẾU CẦU KỸ THUẬT**

- Mái lợp tôn xốp 3 lớp (tôn dày 0,35mm + PU + trắng bạc) 11 sóng màu xanh ngọc.
- Kết cấu thép liên kết bởi mỗi hàn sơn 2 lớp chống rỉ màu ghi sáng.
- Đầu kéo thép được liên kết với nhà xưởng tại các vị trí xà gỗ thùng vách.
- Tôn ốp sườn, tôn xối đỉnh bán mái tôn phẳng dập định hình dây 0,42mm màu xanh ngọc
- Khi thi công tham khảo các kích thước thực tế.


|                              |  |  |  |            |              |
|------------------------------|--|--|--|------------|--------------|
| KHU NGHỈ GIỮA CA PX CƠ KHÍ 3 |  |  |  | KT - 03    |              |
| MẶT BẰNG<br>LỘP MÁI          |  |  |  | Số lượng   | Tỉ lệ        |
|                              |  |  |  |            |              |
|                              |  |  |  | Tờ số :    | Tổng số tờ : |
|                              |  |  |  | Vật liệu : |              |




- Tôn xốp 3 lớp màu xanh ngọc
- Xà gỗ thép hình C80x40x14x2
- Kèo thép hình U100x46x4,5x7.6




- Gạch bock 6 cạnh 24x/m2
- Lốp cát vàng dày 5cm
- Lốp đất đầm chặt

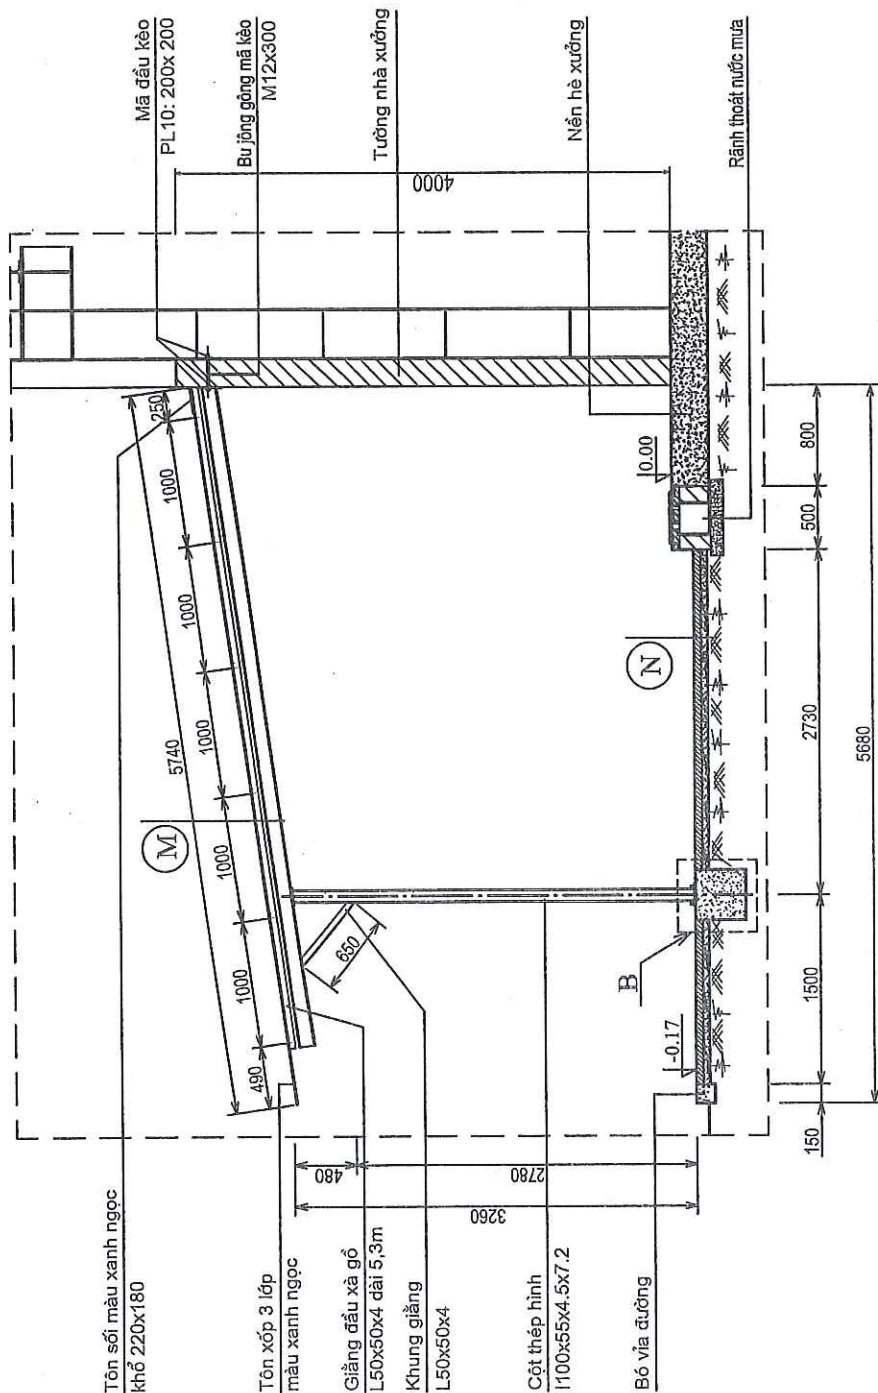

### TRÍCH B

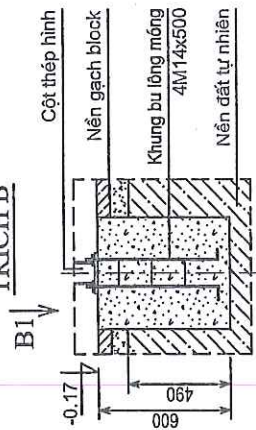

THEO B1

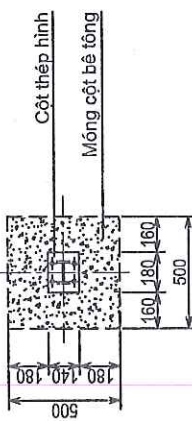

## YÊU CẦU KỸ THUẬT

- Mái lợp tôn x3 lợp (tôn dày 0,35mm + PU + tráng bạc) 11 sóng màu xanh ngọc.
- Kết cấu thép liên kết bởi mối hàn sơn 2 lớp chống rỉ màu ghi sáng.
- Đầu kèo thép được liên kết với nhà xưởng tại các vị trí xà gỗ thượng vách.
- Tôn ốp sườn, tôn xi đỉnh bán mái tôn phẳng dập định hình dày 0,42mm màu xanh ngọc.
- Khi thi công tham khảo các kích thước thực tế.

[illegible]





10820

2800

ĐƯỜNG NỘI BỘ



Bó vỉa bê tông

-0.20

Nền đất trồng cỏ

5920

1260

2040

2620

Đường dẫn vào xưởng

5920

1260

2040

2620

Nền đất trồng cỏ

Khu nền bốc đất

Cây sấu

Dgốc 15cm chặt bỏ

Nền bê tông

Rãnh thoát nước mưa  
KT: 250x250

XUỐNG DỤNG CỤ

6000

6000

5500

1000

5500

### GHI CHÚ

- Nền bê tông cốt thép, san gạt đầm chặt để làm nền khu nghỉ.
- Các cây sấu Dgốc 15cm chặt bỏ, đào gốc chuyển ra ngoài công ty >1000m.
- Rãnh thoát nước mưa không sử dụng lắp bằng mặt nền.
- Cos 0.00 là cốt mặt nền hệ nhà xưởng.
- Khi thi công tham khảo kích thước thực tế


KHU NGHỈ GIẢI LAO PX DỤNG CỤ

MẶT BẰNG  
HIỆN TRẠNG

KT-01


| Số lượng  | Khối lượng      | Tỉ lệ |
|-----------|-----------------|-------|
| ...       | ...             | ...   |
| Từ số: 01 | Tổng số từ: ... |       |

C. TY CP PHỤ TÙNG MÁY SỐ 1

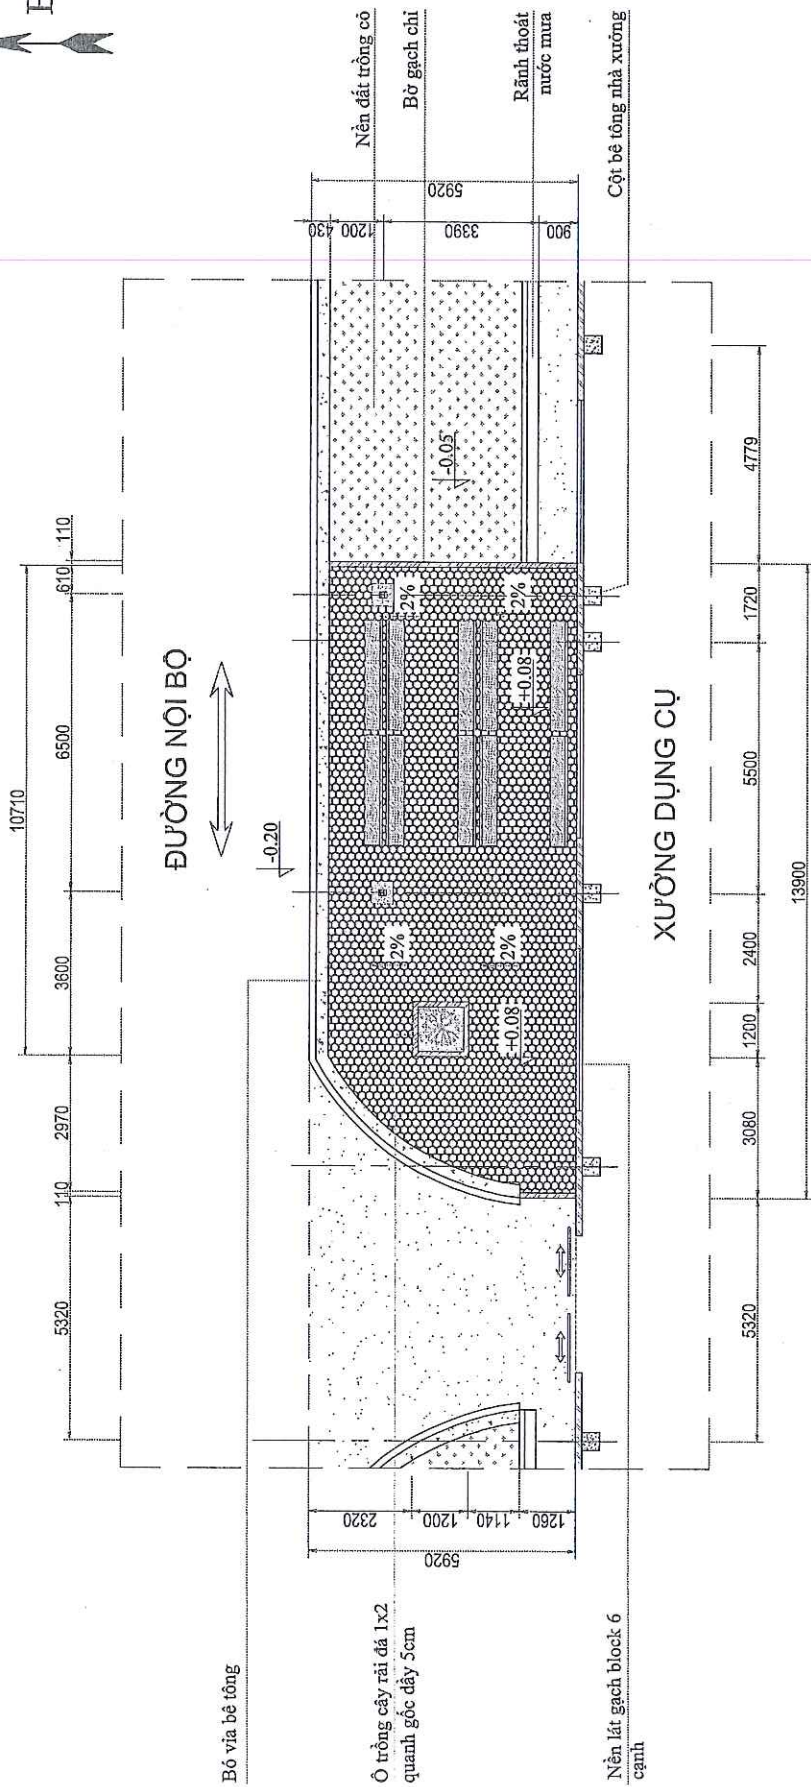

### CHI TIẾT BỜ GẠCH

SL: 6,8m

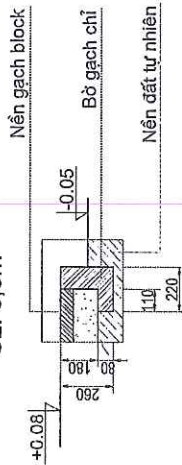

### YÊU CẦU KỸ THUẬT

- Nền khu nghỉ bốc lốp đất hệ dây trung bình 8cm, vận chuyển ra ngoài công ty > 1000m.
- Lát nền toàn bộ khu nghỉ bốc lốp gạch block màu đỏ dây 6cm với quy cách 24x4x6cm.
- Mặt nền được lát dốc từ tường ra ngoài nền đường nội bộ.
- Bờ chắn, ô trồng cây xây gạch chỉ trát xung quanh vỉa X.M mác M75 dày 1cm.
- Mái khu nghỉ bốc lốp 3 lớp (tôn dày 0,35mm + PU + trắng bạc) màu xanh ngọc.
- Kéo bán mái khu nghỉ được liên kết vào bản mã gối vào cột nhà xưởng.
- Khi thi công tham khảo các kích thước thực tế.

### KHU NGHỈ GIẢI LAO PX DỤNG CỤ

#### MẶT BẰNG SỬA CHỮA

KI-02

| Số lượng                   | Khối lượng      | Tỉ lệ |
|----------------------------|-----------------|-------|
| ...                        | ...             | ...   |
| Từ số: 01                  | Tổng số từ: ... |       |
| C. TY CP PHỤ TÙNG MÁY SỐ 1 |                 |       |



8520  
3010 2450 1220 800  
6500

## ĐƯỜNG NỘI BỘ

Xà gỗ thép hình  
C100x50x15x2

Nền đất trống có

A

A

Đường dẫn vào xưởng

Ổ trống cây, xây bờ gạch

Nền lát gạch block 6 cạnh


Kèo thép hình  
Tôn ốp sườn  
khổ rộng 200x200  
Giằng xà gỗ  
D12 dài 5m

Đầu kèo hàn vào má  
gông cột

## XƯƠNG DUNG CỤ

6000 6000 5500 1000 5500

TÔN ỐP SƯỜN  
SL: 11,6m

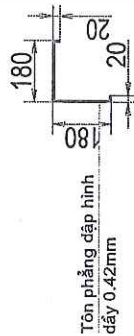

## YÊU CẦU KỸ THUẬT

- Mái Khu nghỉ lợp tôn xấp 3 lớp (tôn dày 0,35mm + PU + trắng bạc) màu xanh ngọc
- Tôn ốp sườn tôn phẳng dập định hình dày 0,42mm màu xanh ngọc, KT: 200x200
- Kèo bán mái khu nghỉ được liên kết vào bản mã gông vào cột nhà xưởng.
- Toàn bộ kết cấu thép sơn 2 lớp chống rỉ màu ghi sáng.
- Khi thi công tham khảo khảo các kích thước thực tế.

## KHU NGHỈ GIẢI LAO PX DUNG CỤ


### MẶT BẰNG LỢP MÁI

KT-03

| Số lượng  | Khối lượng      | Ti lệ |
|-----------|-----------------|-------|
| ...       | ...             | ...   |
| Từ số: 01 | Tổng số từ: ... |       |

C. TY CP PHỤ TÙNG MÁY SỐ 1

# MẶT CẮT A-A

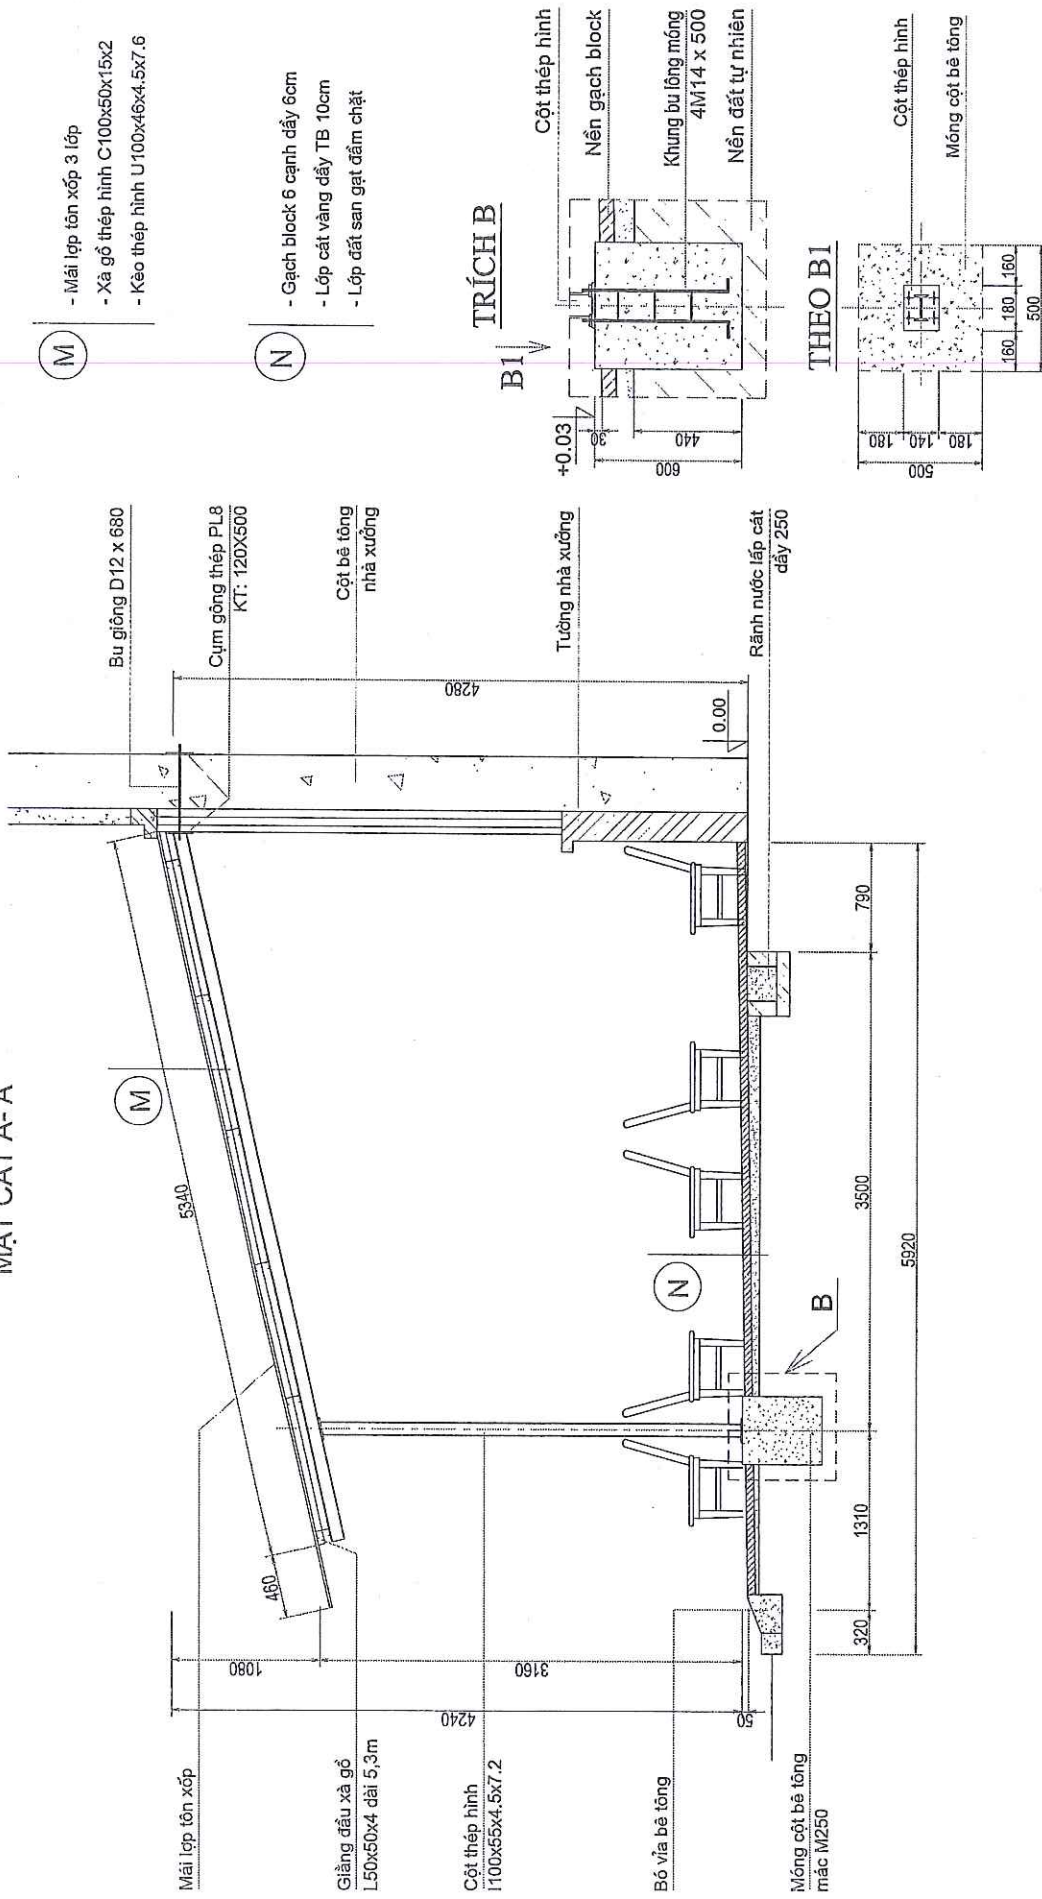

## YÊU CẦU KỸ THUẬT


- Lát nền toàn bộ khu nghỉ bằng gạch block màu đỏ dày 6cm với quy cách 24x12x6.
- Mặt nền được lát dốc từ dốc từ tường ra ngoài nền đường nội bộ.
- Bê tông, ô trống cây xây gạch chỉ trát xung quanh vữa XM mác M75 dày 1cm.
- Mái khu nghỉ lợp tôn xấp 3 lớp (tôn dày 0,35mm + PU + trắng bạc) màu xanh ngọc.
- Kèo bán mái khu nghỉ được liên kết vào bản mả gỗ vào cột nhà xưởng.
- Khi thi công tham khảo các kích thước thực tế.

## KHU NGHỈ GIẢI LAO PX DỤNG CỤ


|  |  |  |  |   |            |                |
|--|--|--|--|---|------------|----------------|
|  |  |  |  | KT-04   |            |                |
|  |  |  |  | Số lượng   | Khối lượng | Tỉ lệ          |
|  |  |  |  | ...   | ...        | ...            |
|  |  |  |  | Tờ số: 01   |            | Tổng số tờ:... |
|  |  |  |  |  C.TY CP PHỤ TÙNG MÁY SỐ 1 |            |                |

|                  |  |  |  |  |  |  |  |
|------------------|--|--|--|--|--|--|--|
| MẶT CẮT<br>A - A |  |  |  |  |  |  |  |
|                  |  |  |  |  |  |  |  |
|                  |  |  |  |  |  |  |  |
KÈO THÉP - SL: 02

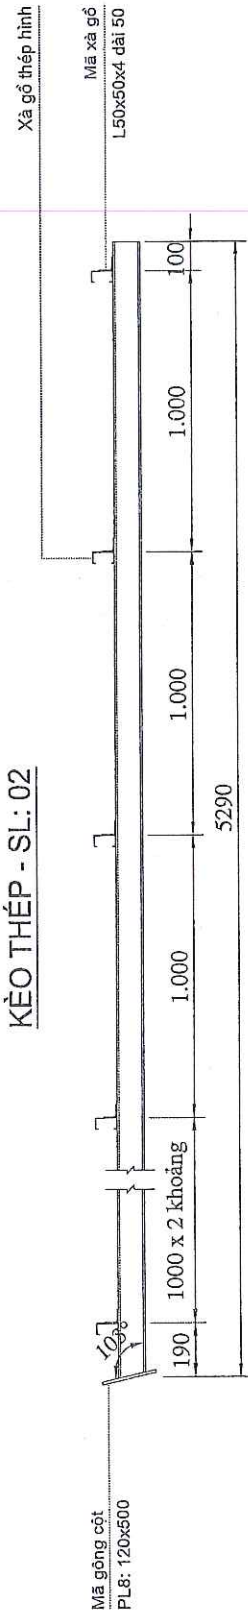


CỘT THÉP - SL: 02

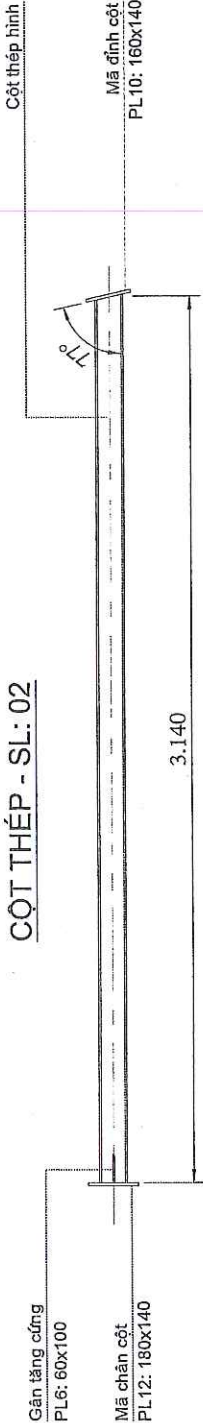


MÃ CHÂN CỘT

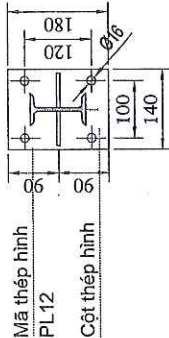

MÃ ĐỈNH CỘT

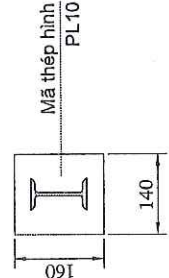


MÃ GÔNG CỘT

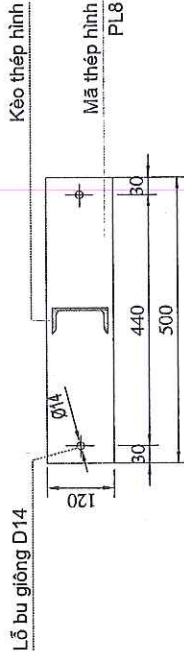

YÊU CẦU KỸ THUẬT

- Toàn bộ kết cấu thép liên kết bởi mối hàn đảm bảo chắc chắn, mỹ quan.
- Kết cấu thép sơn 2 lớp chống rỉ màu ghi sáng.
- Kéo bán mái khu nghỉ được liên kết vào bản mã gông vào cột nhà xưởng.
- Khi thi công tham khảo các kích thước thực tế.


|                              |           |                 |       |
|------------------------------|-----------|-----------------|-------|
| Khu nghỉ Giải Lao PX Dựng Cự |           | KT-05           |       |
| CHI TIẾT CỘT, KÈO            | Số lượng  | Khối lượng      | Tỉ lệ |
|                              | ...       | ...             | ...   |
|                              | Tờ số: 01 | Tổng số tờ: ... |       |
| C. TY CP PHỤ TÙNG MÁY SỐ 1   |           |                 |       |

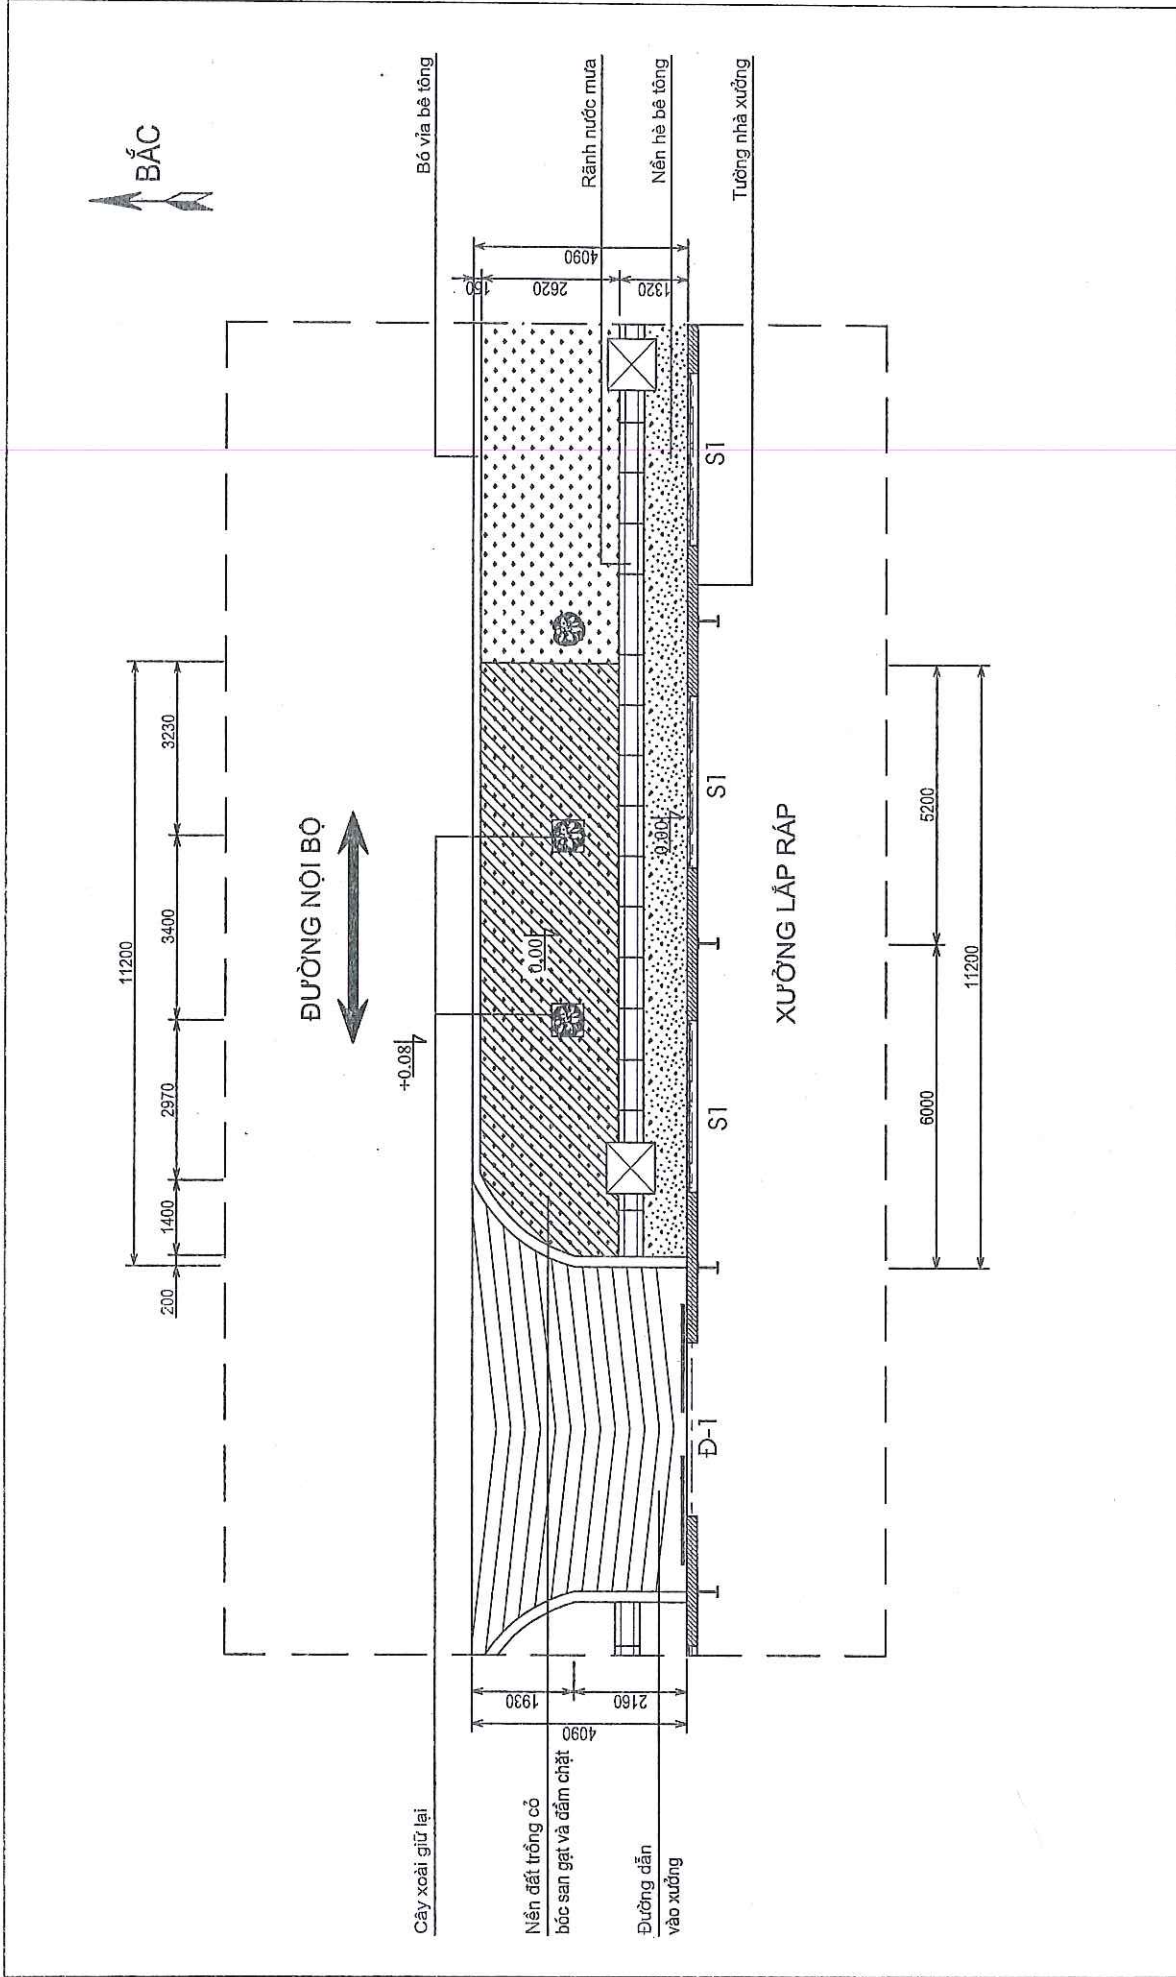


|                             |            |           |            |
|-----------------------------|------------|-----------|------------|
| KHU NGHỈ GIỮA CA PX LẮP RÁP |            | KT - 01   |            |
| MẶT BẰNG                    | HIỆN TRẠNG | Số lượng  | Khối lượng |
|                             |            | Tỉ lệ     |            |
| TT                          | SỬA ĐÓP    | NGƯỜI SỬA | XÁC NHẬN   |
| LẦN BỊT                     | NGƯỜI SỬA  | NGÀY      |            |
| LẤP                         | NGƯỜI SỬA  | NGÀY      |            |
| K. SOÁT                     | NGƯỜI SỬA  | NGÀY      |            |
| XÁC NHẬN                    | NGƯỜI SỬA  | NGÀY      |            |
| DUYỆT                       | NGƯỜI SỬA  | NGÀY      |            |

GHI CHÚ

- Cây xoài giữ lại, bóc nền đất, san gạt đáy trung bình 5cm khu vực làm khu nghỉ giải lao.
- Phế thải xây dựng vận chuyển ra ngoài công trình phạm vi > 1000m.
- Khu nghỉ kết cấu thép lớp tôn xốp 3 lớp màu xanh ngọc.
- Mái khu nghỉ được đầu nối vào kết cấu nhà xưởng hiện có đảm bảo mỹ quan.
- Nền khu nghỉ lát gạch block 6 cạnh màu đỏ.

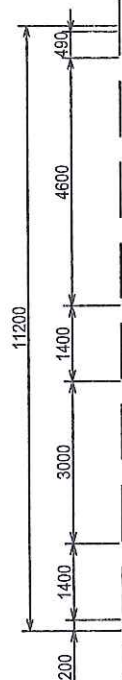


ĐUỜNG NỘI BỘ

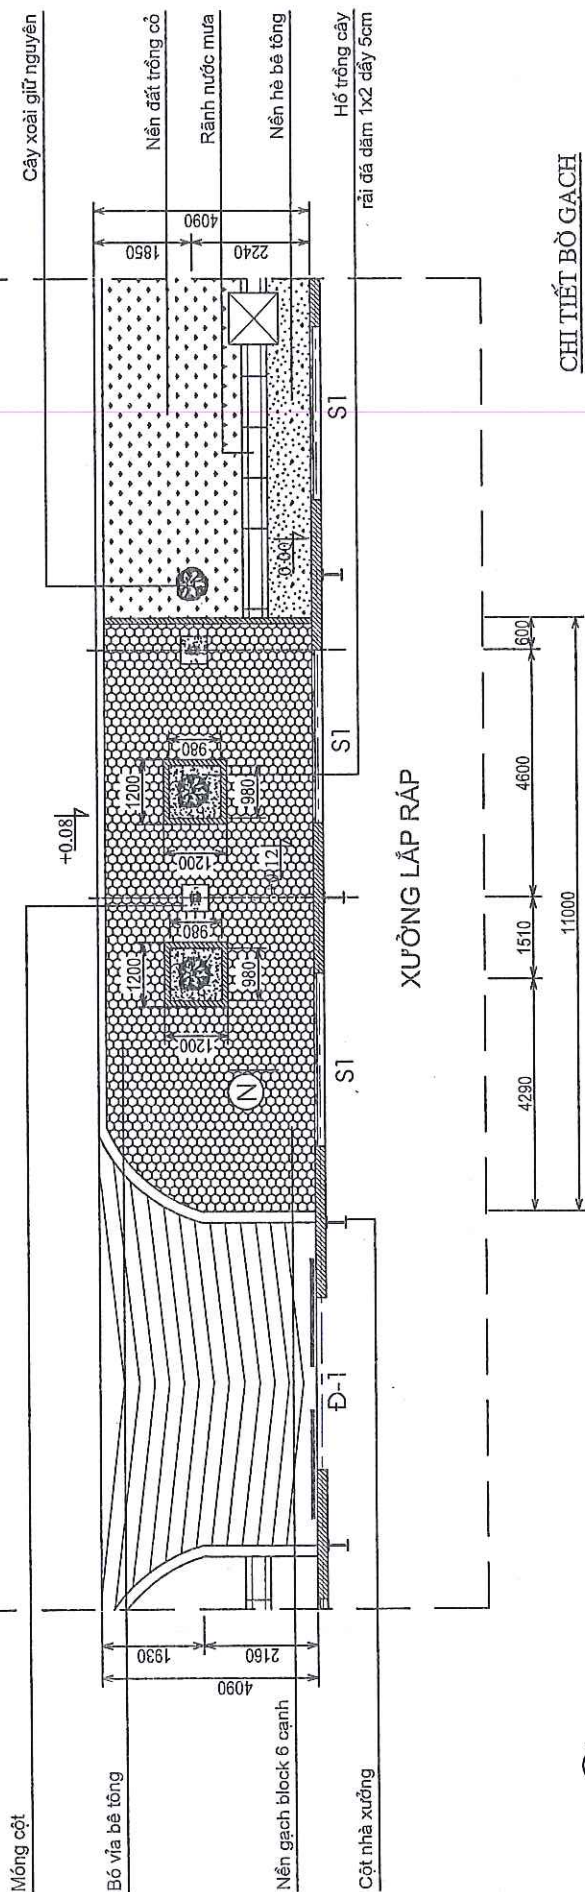

## CHI TIẾT BỜ GẠCH

SL: 3.9m

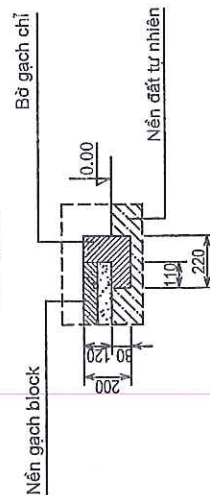

- Nền gạch block 6 cạnh dày 6cm
- Lớp cát đắp nền dày 6cm
- Nền đất san gạt, đầm chặt

### YÊU CẦU KỸ THUẬT

- Khu nền lát gạch block màu đỏ, mái khung thép hình lợp tôn xấp 3 lớp.
- Khu nền bê tông giữ nguyên và lát gạch block trên mặt nền.
- Nền gạch block lát theo độ dốc mặt bô vỉa và nền hè hiện tại.
- Bờ gạch chỉ xây trát vữa XM mác M75 xung quanh dầy 1cm.
- Khi thi công tham khảo các kích thước thực tế.


[illegible]




ĐƯỜNG NỘI BỘ




Vị trí cắt khoét tôn  
theo đường kính cây  
Xà gỗ thép hình  
C80x40x14x2

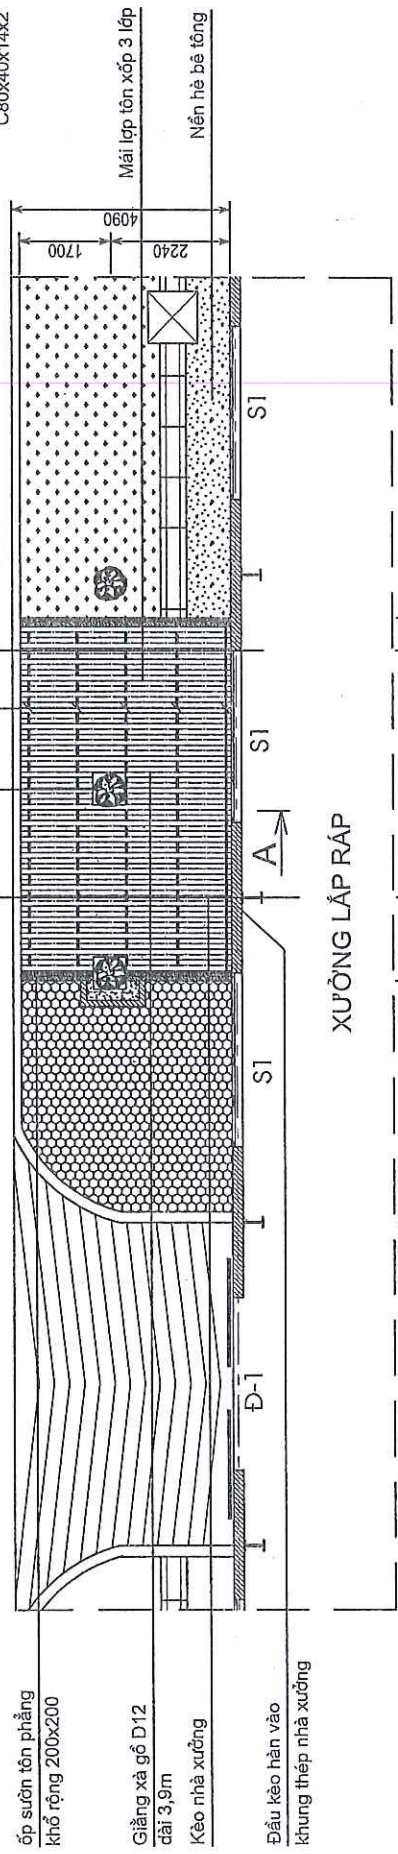

TÔN SỐI  
SL: 7,55m

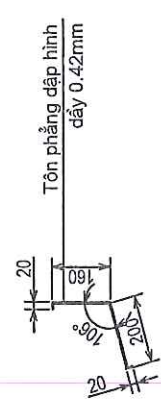

TÔN ỐP SƯỜN  
SL: 8,14m

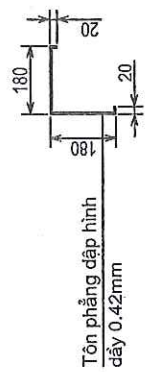


YÊU CẦU KỸ THUẬT

- Mái lợp tôn xấp 3 lớp (tôn dầy 0,35mm + PU + tráng bạc) 11 sóng màu xanh ngọc.
- Kết cấu thép liên kết bởi mối hàn sơn 2 lớp chống rỉ màu ghi sáng.
- Đầu kèo thép được liên kết với nhà xưởng tại các vị trí xà gỗ thưng vách và cột thép
- Tôn ốp sườn, tôn xối đỉnh bán mái tôn phẳng dập định hình dầy 0,42mm màu xanh ngọc
- Khi thi công tham khảo các kích thước thực tế.

|                                                                                     |  |       |  |           |  |          |  |      |  |          |  |              |  |       |  |
|-------------------------------------------------------------------------------------|--|-------|--|-----------|--|----------|--|------|--|----------|--|--------------|--|-------|--|
| KHU NGHỈ GIỮA CA PX LẮP RÁP                                                         |  |       |  |           |  |          |  |      |  | KT - 03  |  |              |  |       |  |
| MẶT BẰNG<br>LỚP MÁI                                                                 |  |       |  |           |  |          |  |      |  | Số lượng |  | Khối lượng   |  | Tỉ lệ |  |
|                                                                                     |  |       |  |           |  |          |  |      |  |          |  |              |  |       |  |
| Vật liệu :                                                                          |  |       |  |           |  |          |  |      |  | Tờ số :  |  | Tổng số tờ : |  |       |  |
|                                                                                     |  |       |  |           |  |          |  |      |  |          |  |              |  |       |  |
|  |  |       |  |           |  |          |  |      |  |          |  |              |  |       |  |
|                                                                                     |  |       |  |           |  |          |  |      |  |          |  |              |  |       |  |
| TT                                                                                  |  | SỐ BỐ |  | NGƯỜI SỬA |  | XÁC NHẬN |  |      |  |          |  |              |  |       |  |
| LẦN BỊ                                                                              |  | ...   |  | TÊN       |  | KÝ       |  | NGÀY |  |          |  |              |  |       |  |
| LẬP                                                                                 |  |       |  | LẬP       |  | LẬP      |  | LẬP  |  |          |  |              |  |       |  |
| KSOAT                                                                               |  |       |  |           |  |          |  |      |  |          |  |              |  |       |  |
| XÁC NHẬN                                                                            |  |       |  |           |  |          |  |      |  |          |  |              |  |       |  |
| DUYỆT                                                                               |  |       |  |           |  |          |  |      |  |          |  |              |  |       |  |


MẶT CẮT A - A

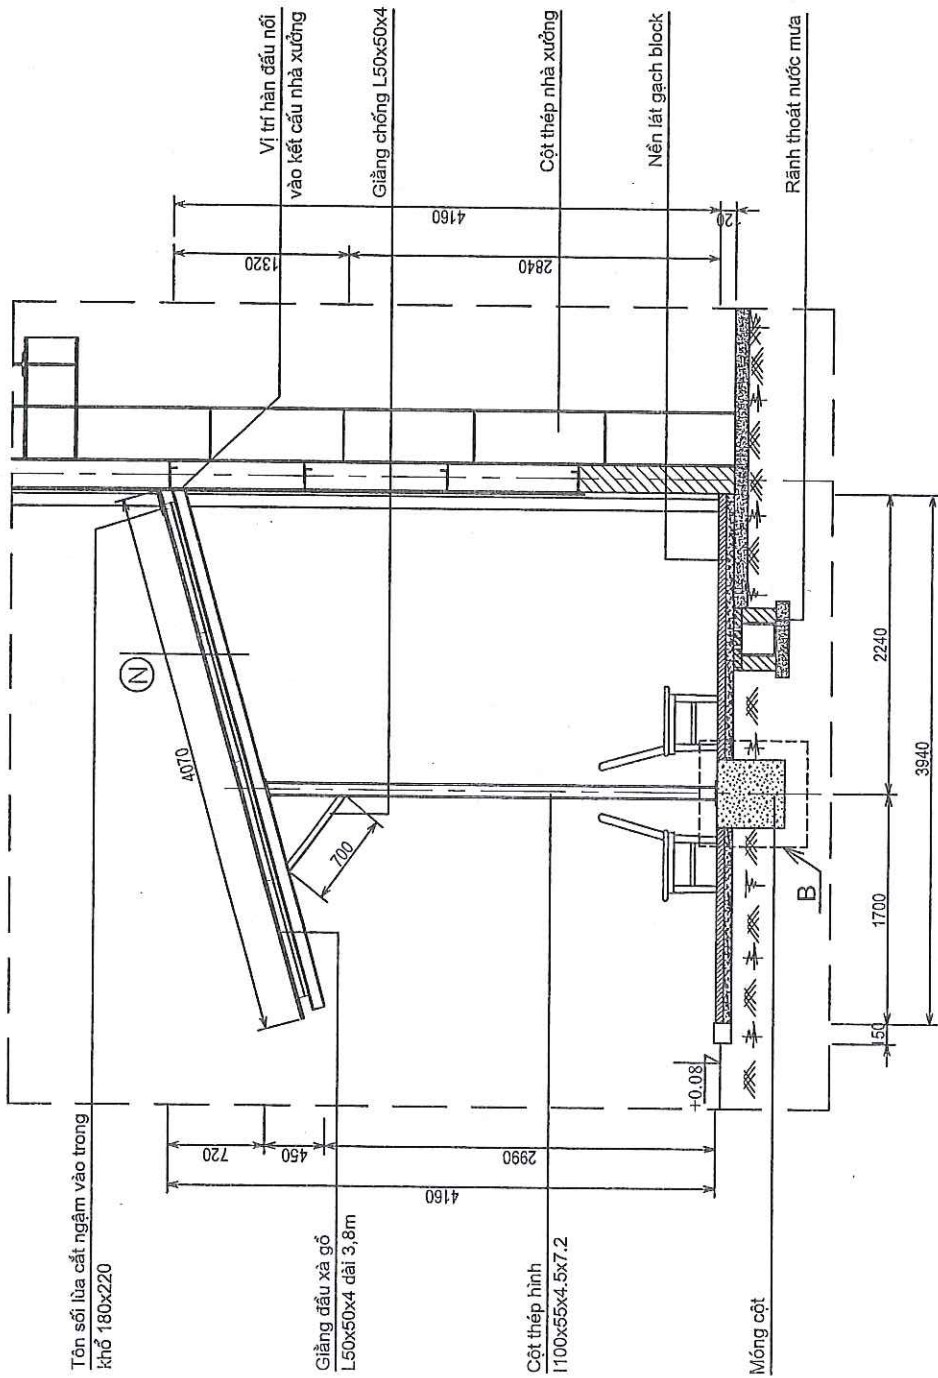


- Tôn xốp 3 lớp màu xanh ngọc
- Xà gỗ thép hình C80x40x14x2
- Kèo thép hình U100x46x4.5x7.6

- Gạch block 6 cạnh dày 6cm
- Lớp cát vàng dày TB 5cm
- Lớp đất san gạt đầm chặt

TRÍCH B

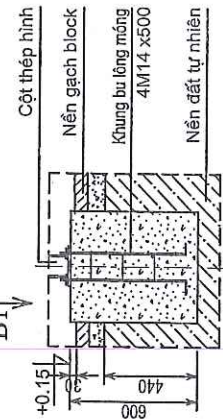

THEO B1

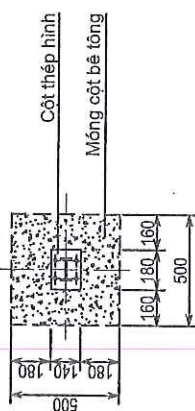

YÊU CẦU KỸ THUẬT

- Mái lợp tôn xốp 3 lớp (tôn dày 0,35mm + PU + trắng bạc) 11 sóng màu xanh ngọc.
- Kết cấu thép liên kết bởi mối hàn sơn 2 lớp chống rỉ màu ghi sáng.
- Đầu kèo thép được liên kết với nhà xưởng tại các vị trí xà gỗ thưng vách.
- Tôn ốp sườn, tôn xốp đỉnh bán mái tôn phẳng dập định hình dày 0,42mm màu xanh ngọc
- Khi thi công tham khảo các kích thước thực tế.

KHU NGHỈ GIỮA CA PX LẮP RÁP

MẶT CẮT A - A

KT - 04


| TT       | SỬA ĐỔI | NGƯỜI SỬA ĐỔI | XÁC NHẬN | NGÀY | SỐ LƯỢNG | Khối lượng | Tỉ lệ |
|----------|---------|---------------|----------|------|----------|------------|-------|
| LẦN BỊ   |         |               |          |      |          |            |       |
| LẬP      |         |               |          |      |          |            |       |
| KSOÁT    |         |               |          |      |          |            |       |
| XÁC NHẬN |         |               |          |      |          |            |       |
| DUYỆT    |         |               |          |      |          |            |       |

Vật liệu :


Tờ số : Tổng số tờ :

CHỖ CHỮ C.T.Y CP PHỤ TÙNG MÁY SỐ 1


KÈO THÉP - SL: 02

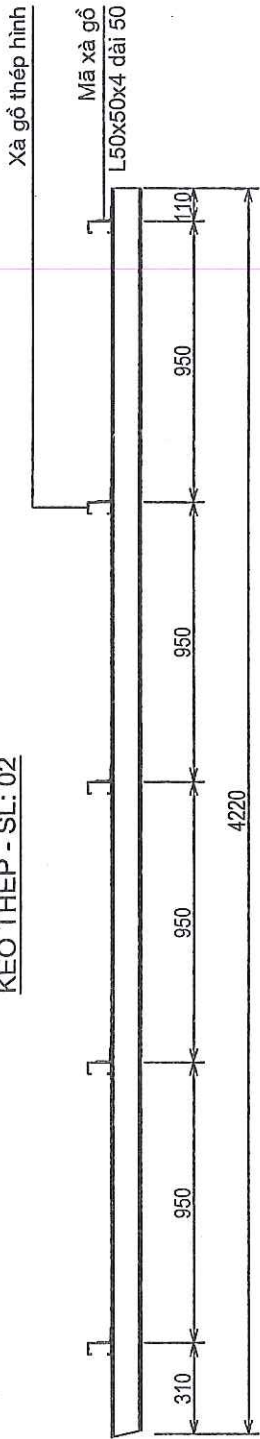


CỘT THÉP - SL: 02

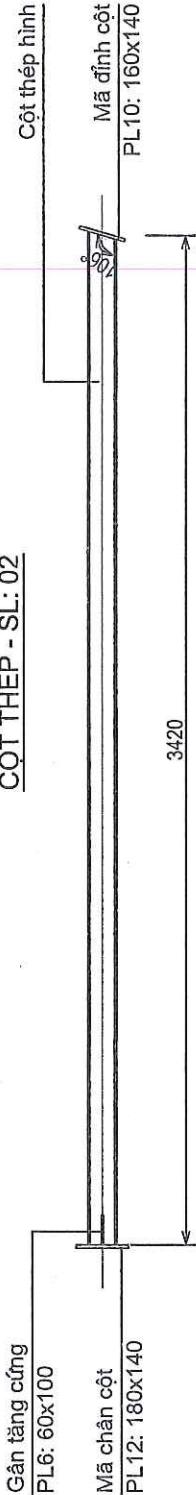

MÃ CHÂN CỘT

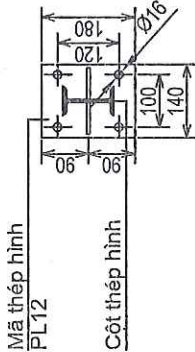

MÃ ĐỈNH CỘT

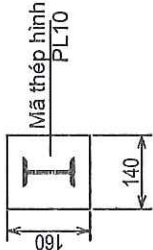

YÊU CẦU KỸ THUẬT

- Toàn bộ kết cấu thép liên kết bởi mối hàn đảm bảo chắc chắn ngẫu, mỹ quan.
- Kết cấu thép bản mã, các vị trí mối hàn sau khi lắp đặt sơn 2 lớp chống rỉ màu ghi sáng.
- Cột, kèo thép hình CT3 hoặc tương đương
- Khi thi công tham khảo các kích thước thực tế.


KHU NGHỈ GIỮA CA PX LẮP RÁP

CHI TIẾT  
CỘT, KÈO THÉP

KT - 05

| Số lượng                          | Khối lượng   | Tỉ lệ |
|-----------------------------------|--------------|-------|
|                                   |              |       |
| Tờ số :                           | Tổng số tờ : |       |
| PHỤ TỤC C.TY CP PHỤ TÙNG MÁY SỐ 1 |              |       |

Vật liệu :

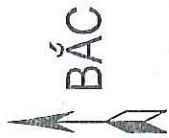

4800  
800 1.680 3.120  
6.870

ĐƯỜNG NỘI BỘ

Nền đất bóc bỏ  
đầy trung bình 10cm

Hố ga KT: 1,2x1,1

Cây mít chặt bỏ  
Dgốc 30cm

Nền bê tông vỡ  
diện tích 3,6m<sup>2</sup> phá bỏ

Nền hè bê tông  
vỡ hỏng phá bỏ dày 6cm

Tấm đan lấp đặt lại  
KT: 1x0,8x0,1m SL: 08

Cây xà cừ  
đường kính gốc D70

Nền bê tông phá bỏ  
đầy 10cm

Tấm đan lấp đặt lại  
KT: 1x0,5x0,06m SL: 07

-0.25

-0.15

-0.15

0.00

VP XƯỜNG  
NHIỆT LUYỆN

KHO

KCS

NHÀ XƯỜNG NX03  
(PX NHIỆT LUYỆN)

#### GHI CHÚ

- Khu nền bê tông, nền hè đã vỡ hỏng cần phá bỏ sửa lại.
- Nền đất giáp các hố ga cần bóc bỏ, san gạt để trống cỏ.
- Hố ga tròn cổ, hạ thấp bờ bê tông, gia công lắp đan mới.
- Cây mít Dgốc 300 chặt bỏ, đào gốc giải phóng mặt bằng.
- Các tấm đan rãnh nước mưa cho tháo dỡ, cần chỉnh lại và bịt kín lỗ hở.
- Khi thi công tham khảo các kích thước thực tế.

KHU NGHỈ GIỮA CA PX NHIỆT LUYỆN

KT: 01



MẶT BẰNG  
HIỆN TRẠNG

| Số lượng                          | Khối lượng  | Tỉ lệ |
|-----------------------------------|-------------|-------|
|                                   |             |       |
| Tờ số:                            | Tổng số tờ: |       |
| CÔNG TY CỔ PHẦN PHỤ TÙNG MÁY SỐ 1 |             |       |

VL:

|           |                                  |          |
|-----------|----------------------------------|----------|
| TT        | SỬA ĐỒ CÔNG TRÌNH BỐ VẼ XÁC NHẬN | NGÀY     |
| LÀP BỊ:   | PHỤ TÙNG MÁY SỐ 1                | 15/12/24 |
| LÀP SƠ:   | 15/12/24                         |          |
| K. SƠ:    |                                  |          |
| XÁC NHẬN: |                                  |          |
| DUYỆT:    |                                  |          |



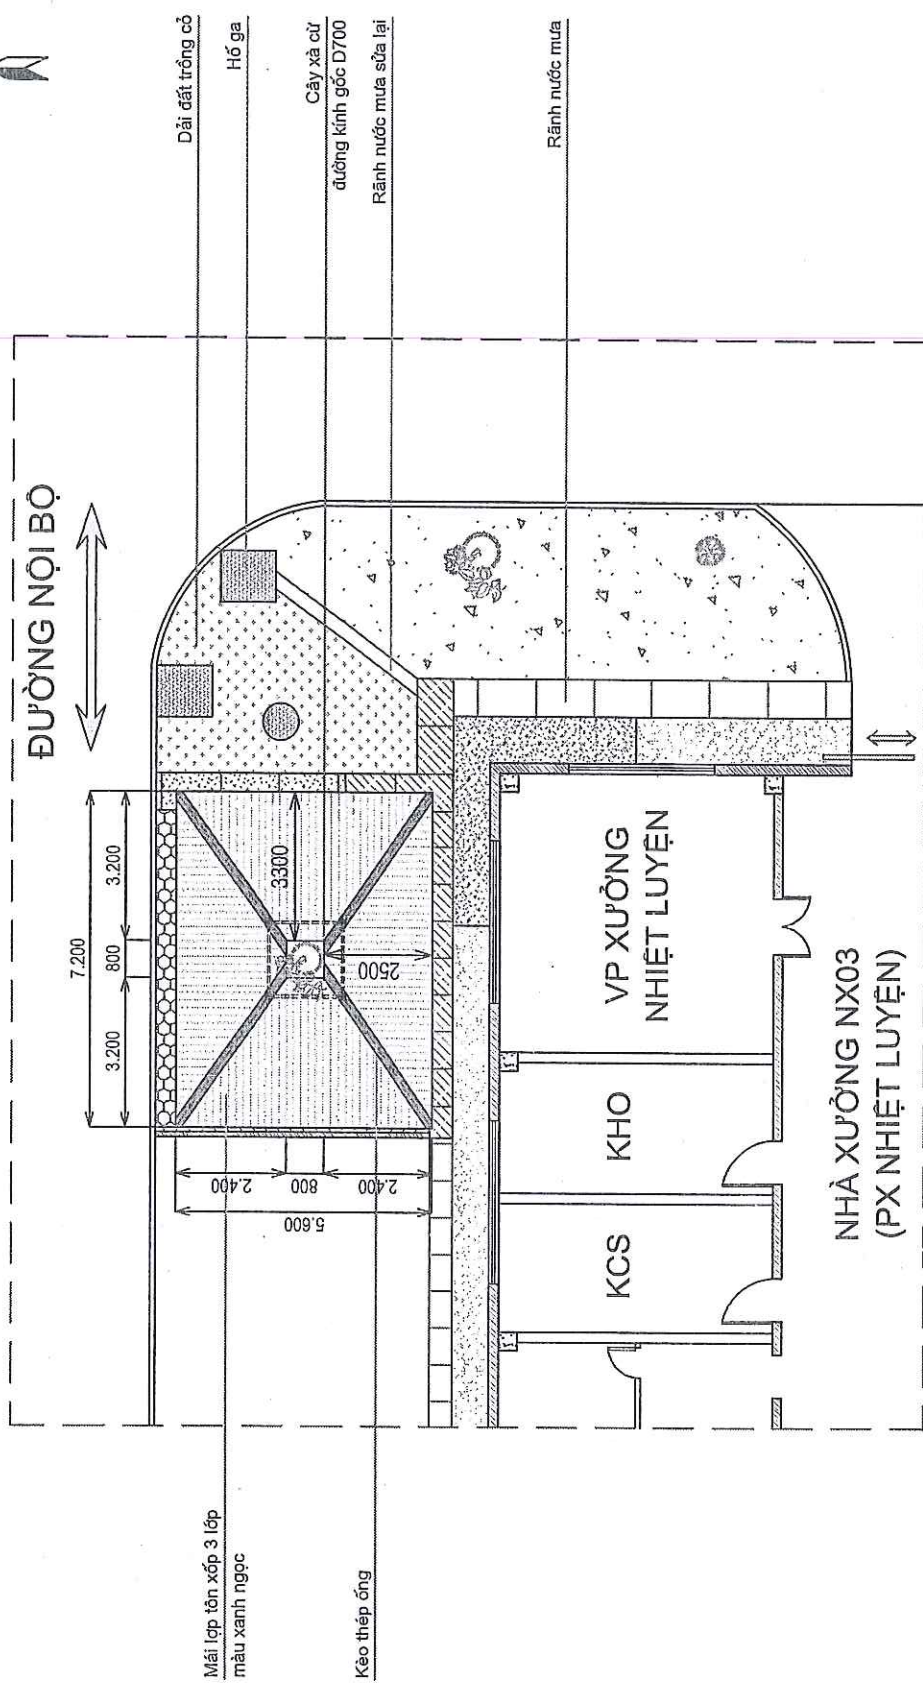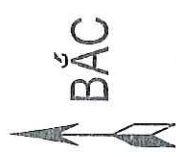


**YÊU CẦU KỸ THUẬT**

- Toàn bộ kết cấu thép hộp, thép ống mạ kẽm liên kết bởi mối hàn đảm bảo chắc chắn, mỹ quan.
- Mái lợp tôn xộp 3 lớp (tôn dày 0,35mm + PU + trắng bạc) màu xanh ngọc.
- Tôn ốp sườn, tôn ngắt nước tôn phẳng dập định hình dày 0,4mm màu xanh ngọc.
- Liên kết xà gỗ (XG3, 4), khung xà gỗ (XG1, 2) với kèo bằng mã thép L50x50x4.
- Toàn bộ kết cấu thép sơn 2 lớp chống rỉ màu ghi sáng.
- Khi thi công tham khảo các kích thước thực tế.


|                                 |  |  |  |          |                                   |       |  |
|---------------------------------|--|--|--|----------|-----------------------------------|-------|--|
| Khu nghỉ giữa ca PX Nhiệt Luyện |  |  |  | KT: 03   |                                   |       |  |
| Mặt bằng<br>Lợp mái             |  |  |  | Số lượng | Khối lượng                        | Tỉ lệ |  |
|                                 |  |  |  |          |                                   |       |  |
| VL:                             |  |  |  | Tờ số:   | Tổng số tờ:                       |       |  |
|                                 |  |  |  |          | CÔNG TY CỔ PHẦN PHỤ TÙNG MÁY SỐ 1 |       |  |




MẶT BẰNG MÁI LỢP

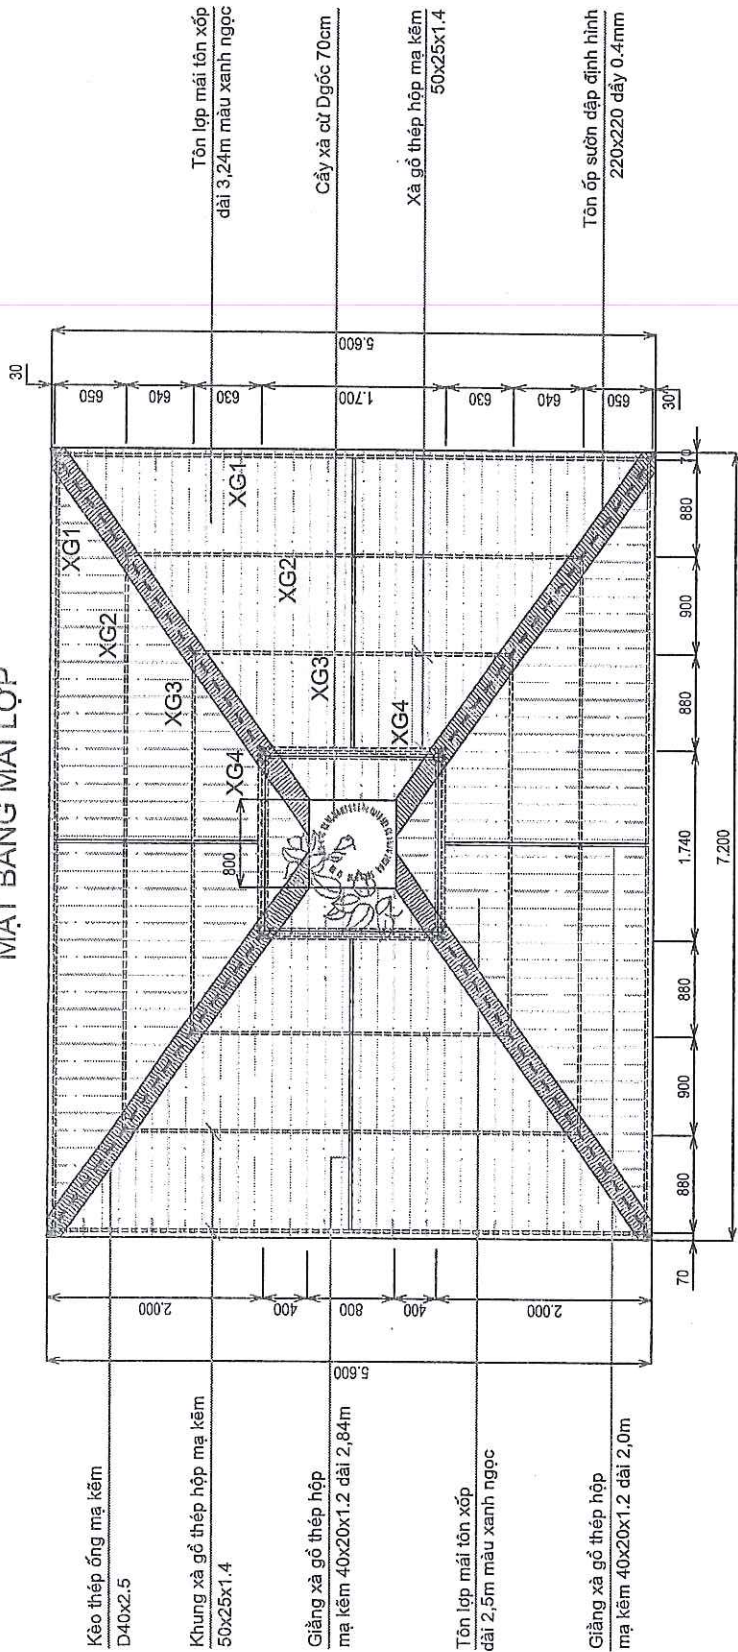

CHI TIẾT KHUNG XÀ GỖ XG1, XG2

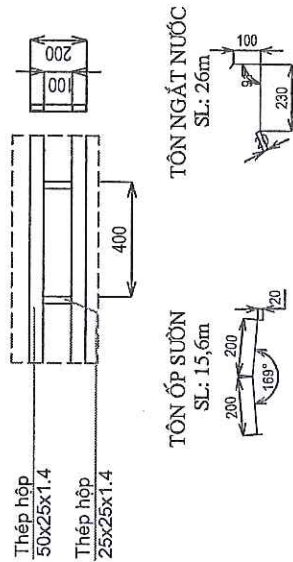

KHUNG GIÀNG CỘT

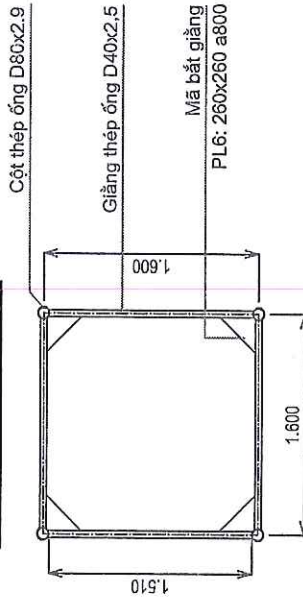

YÊU CẦU KỸ THUẬT



- Toàn bộ kết cấu thép hộp, thép ống mạ kẽm liên kết bởi mối hàn đảm bảo chắc ngầu, mỹ quan.
- Mái lợp tôn xốp 3 lớp (tôn dày 0.35mm + PU + trắng bạc) màu xanh ngọc.
- Tôn ốp sườn, tôn ngát nước tôn phẳng dập định hình dày 0.4mm màu xanh ngọc.
- Liên kết xà gỗ (XG3, 4), khung xà gỗ (XG1, 2) với kèo bằng mã thép L50x50x4.
- Toàn bộ kết cấu thép sơn 2 lớp chống rỉ màu ghi sáng.
- Khi thi công tham khảo các kích thước thực tế.

KHU NGHỈ GIỮA CA PX NHIỆT LUYỆN

|                     |           |               |            |
|---------------------|-----------|---------------|------------|
| MẶT BẰNG<br>LỢP MÁI |           | KT: 05        |            |
| TT                  | SỬA ĐỔI   | NGƯỜI SỬA ĐỔI | NGƯỜI NHẬN |
| LẦN BẮT ĐẦU         | PHIÊN BẢN | KY            | NGÀY       |
| LẬP                 | LƯU       | CHỮ           | CHỮ        |
| K.SOÁT              |           |               |            |
| XÁC NHẬN            |           |               |            |
| DUYỆT               |           |               |            |

VL:   
 TỜ SỐ:   
 TỔNG SỐ TỜ:   
 CÔNG TY CỔ PHẦN PHỤ TÙNG MÁY SỐ 1



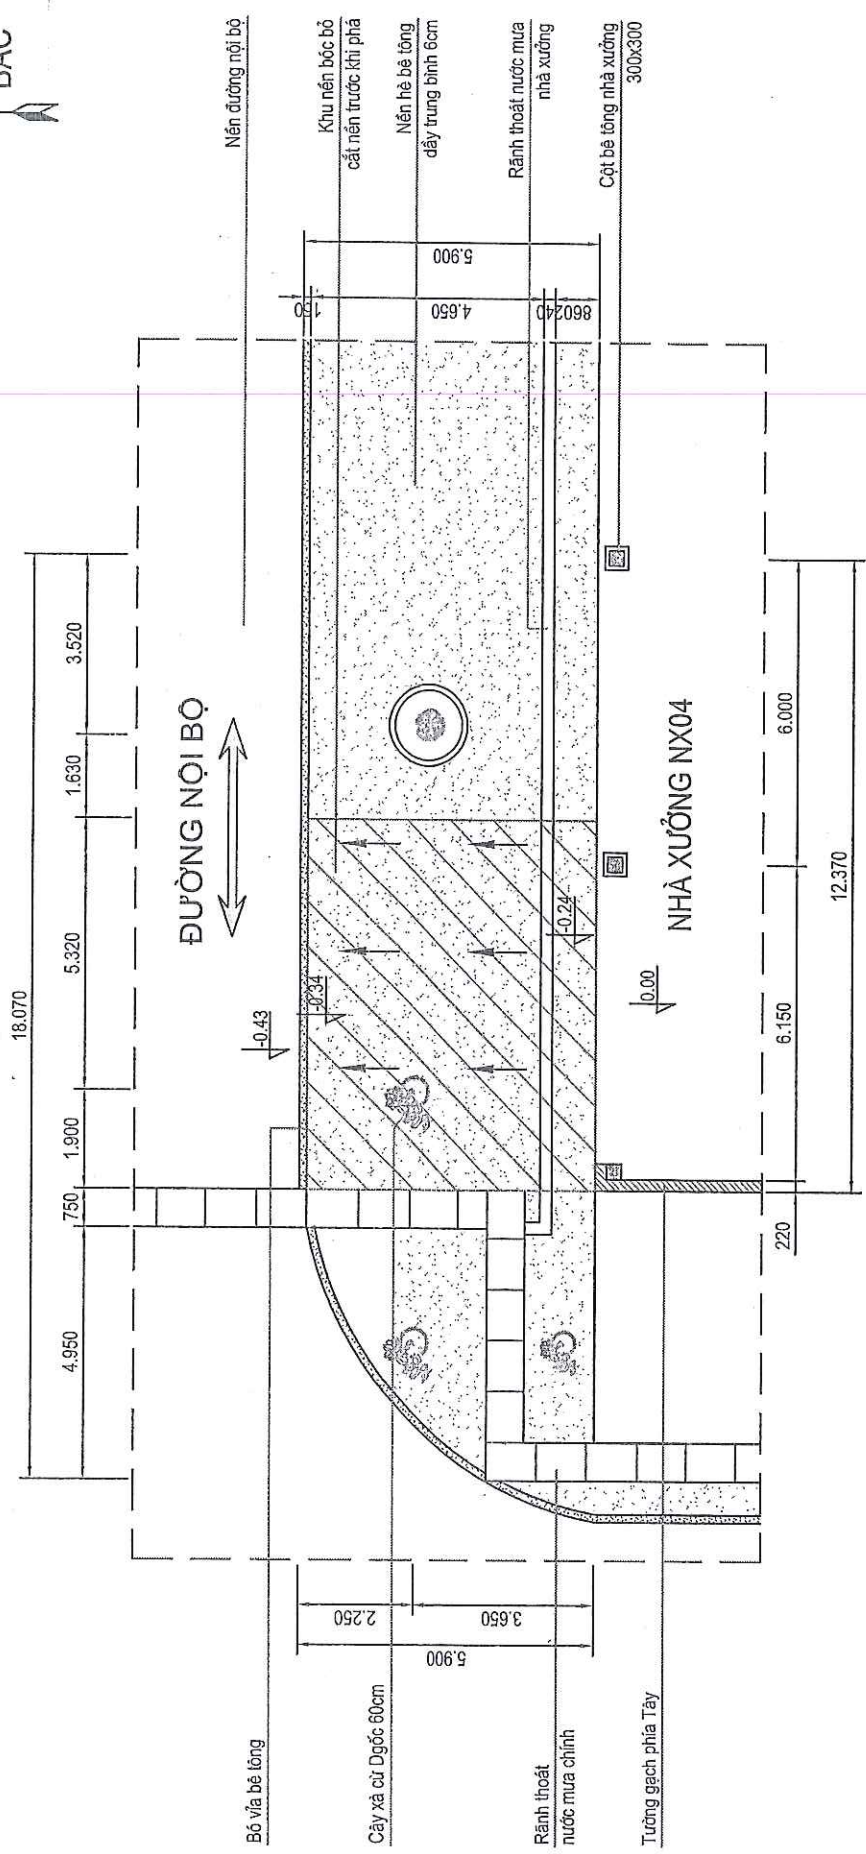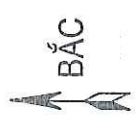


**GHI CHÚ**


- Thi công khu nghỉ giải lao tại khu vực vỉa hè phía Tây Bắc nhà xưởng NX04.
- Khi thi công giữ lại các cây xà cừ, bóc lớp bê tông, lớp đất để hạ thấp nền.
- Phế thải xây dựng vận chuyển ra ngoài công ty phạm vi > 1000m.
- Các vị trí bố vỉa, tường rào và hồng xây sửa lại đảm bảo an toàn.
- Các tấm đan thép hiện có giữ lại để tận dụng dầy lên rãnh nước mưa ngoài xưởng.
- Cos 0.00 là cốt mặt nền nhà xưởng Đức MB1 giáp vị trí làm khu nghỉ.
- Khi thi công tham khảo các kích thước bản vẽ.

|                                   |  |                                   |  |                                   |  |                                   |  |                                   |  |
|-----------------------------------|--|-----------------------------------|--|-----------------------------------|--|-----------------------------------|--|-----------------------------------|--|
| Khu nghỉ giải lao MB1 PX ĐỨC      |  | KT: 01                            |  | Số lượng                          |  | Khối lượng                        |  | Tỉ lệ                             |  |
| Mặt bằng                          |  | Hiện trạng                        |  | Số lượng                          |  | Khối lượng                        |  | Tỉ lệ                             |  |
| VL:                               |  | Tổng số tờ:                       |  | Tờ số:                            |  | Tờ số:                            |  | Tờ số:                            |  |
| CÔNG TY CỔ PHẦN PHỤ TÙNG MÁY SỐ 1 |  |



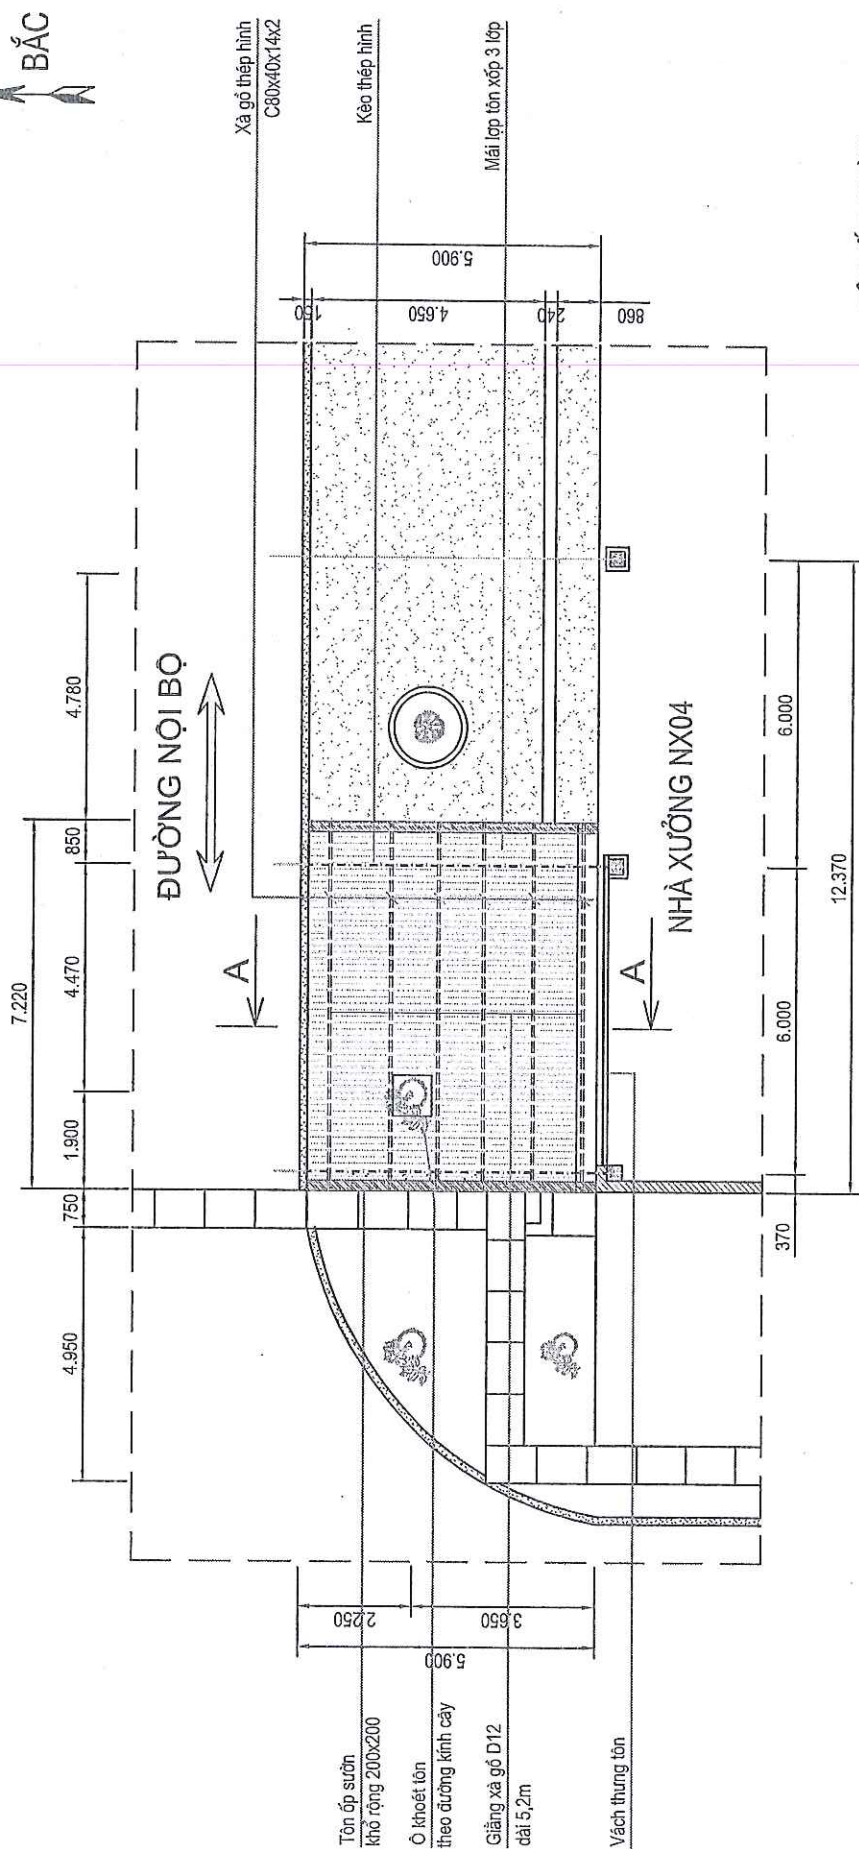

SL: 11,4m

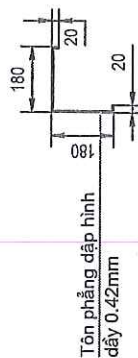


### YÊU CẦU KỸ THUẬT

- Mái lợp tôn xốp 3 lớp (tôn dày 0,35mm + PU + tráng bạc) 11 sống màu xanh ngọc.
- Tôn ốp sườn tôn phẳng dập định hình dày 0,42mm màu xanh ngọc.
- Kết cấu thép liên kết bởi mỗi hán sơn 2 lớp chống rỉ màu ghi sáng.
- Đầu kèo bán mái được liên kết với dầm kèo nhà xưởng tại các vị trí đỉnh cột.
- Tại vị trí cây xà cừ yêu cầu khoét tôn trước khi lợp và cuốn thêm tôn phẳng.
- Khi thi công tham khảo các kích thước thực tế.


[illegible]




# THEO C

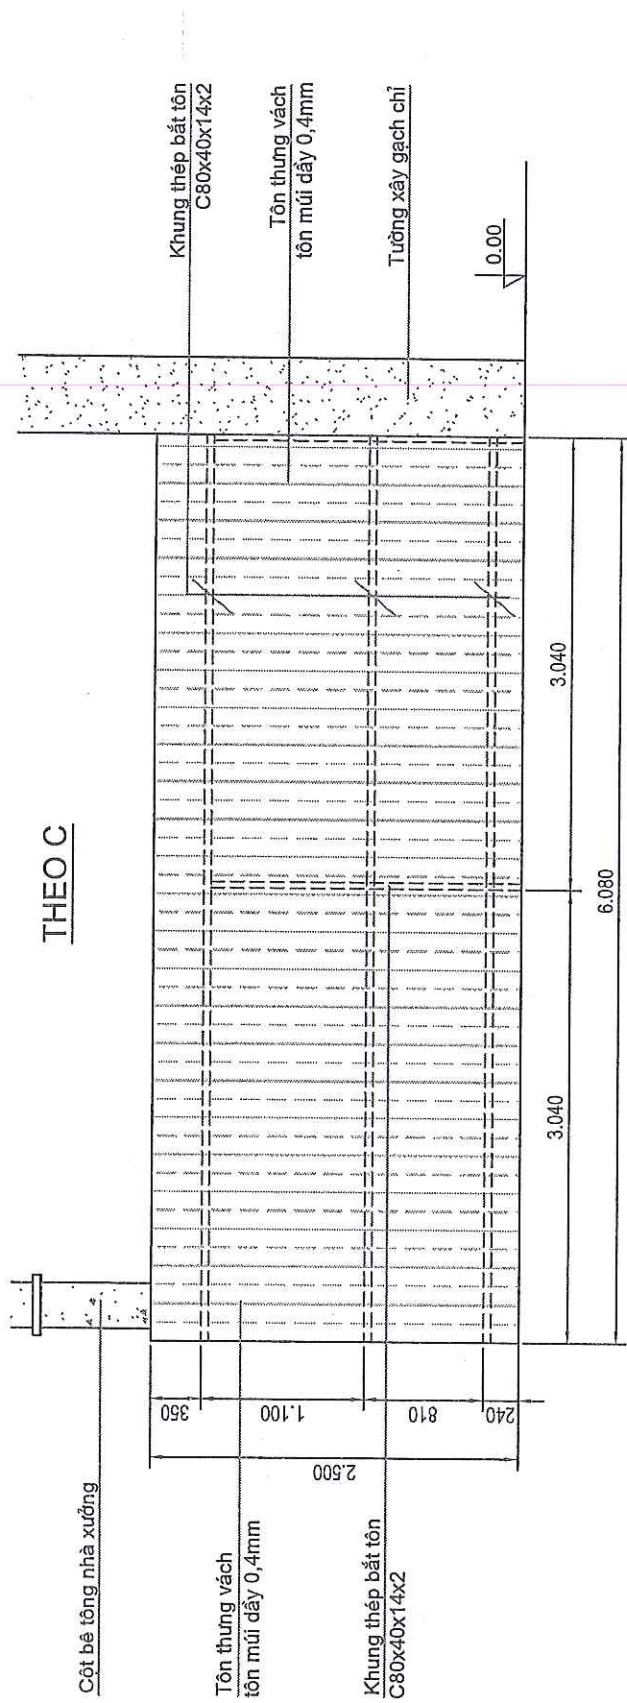


## MÃ ĐỈNH KÈO

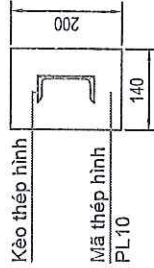


## KÈO THÉP - SL: 02

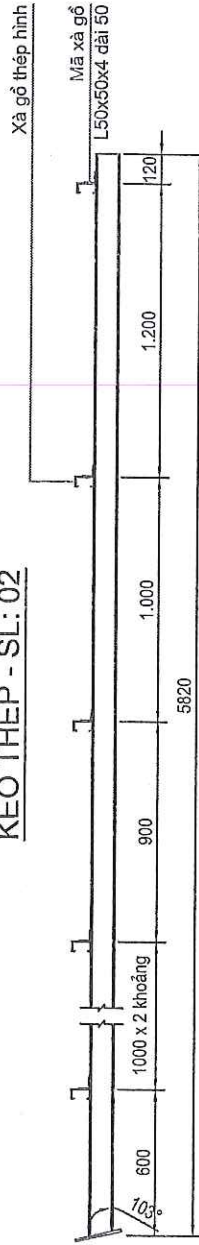


## MÃ CHÂN CỘT

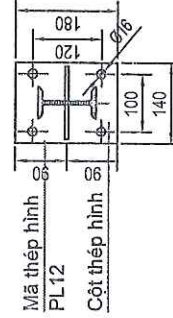

## MÃ ĐỈNH CỘT

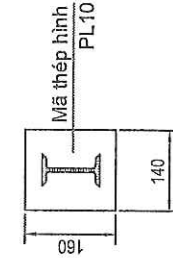

## CỘT THÉP - SL: 02

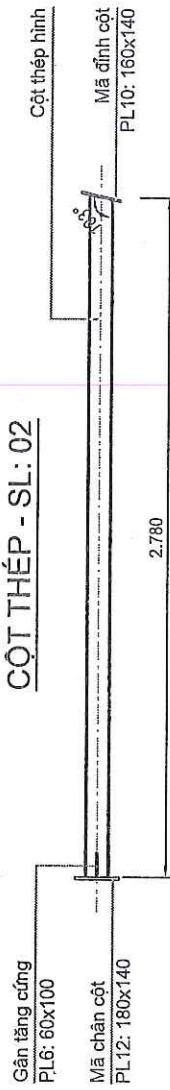

### YÊU CẦU KỸ THUẬT

- Toàn bộ kết cấu thép liên kết bởi mối hàn đảm bảo chắc ngầu, mỹ quan.
- Kết cấu thép bản mã, các vị trí mối hàn sau khi lắp đặt sơn 2 lớp chống rỉ màu ghi sáng.
- Tôn thùng vách tôn mũ 11 sóng dầy 0,4mm màu xanh ngọc.
- Khi thi công tham khảo các kích thước thực tế.

KHU NGHỈ GIẢI LAO MB1 PX ĐỨC

CHI TIẾT

CỘT, KÈO, THÙNG

KT: 05

Số lượng

Khối lượng


Tỉ lệ

Tờ số:

Tổng số tờ:

VL:


CÔNG TY CỔ PHẦN PHỤ TÙNG MÁY SỐ 1

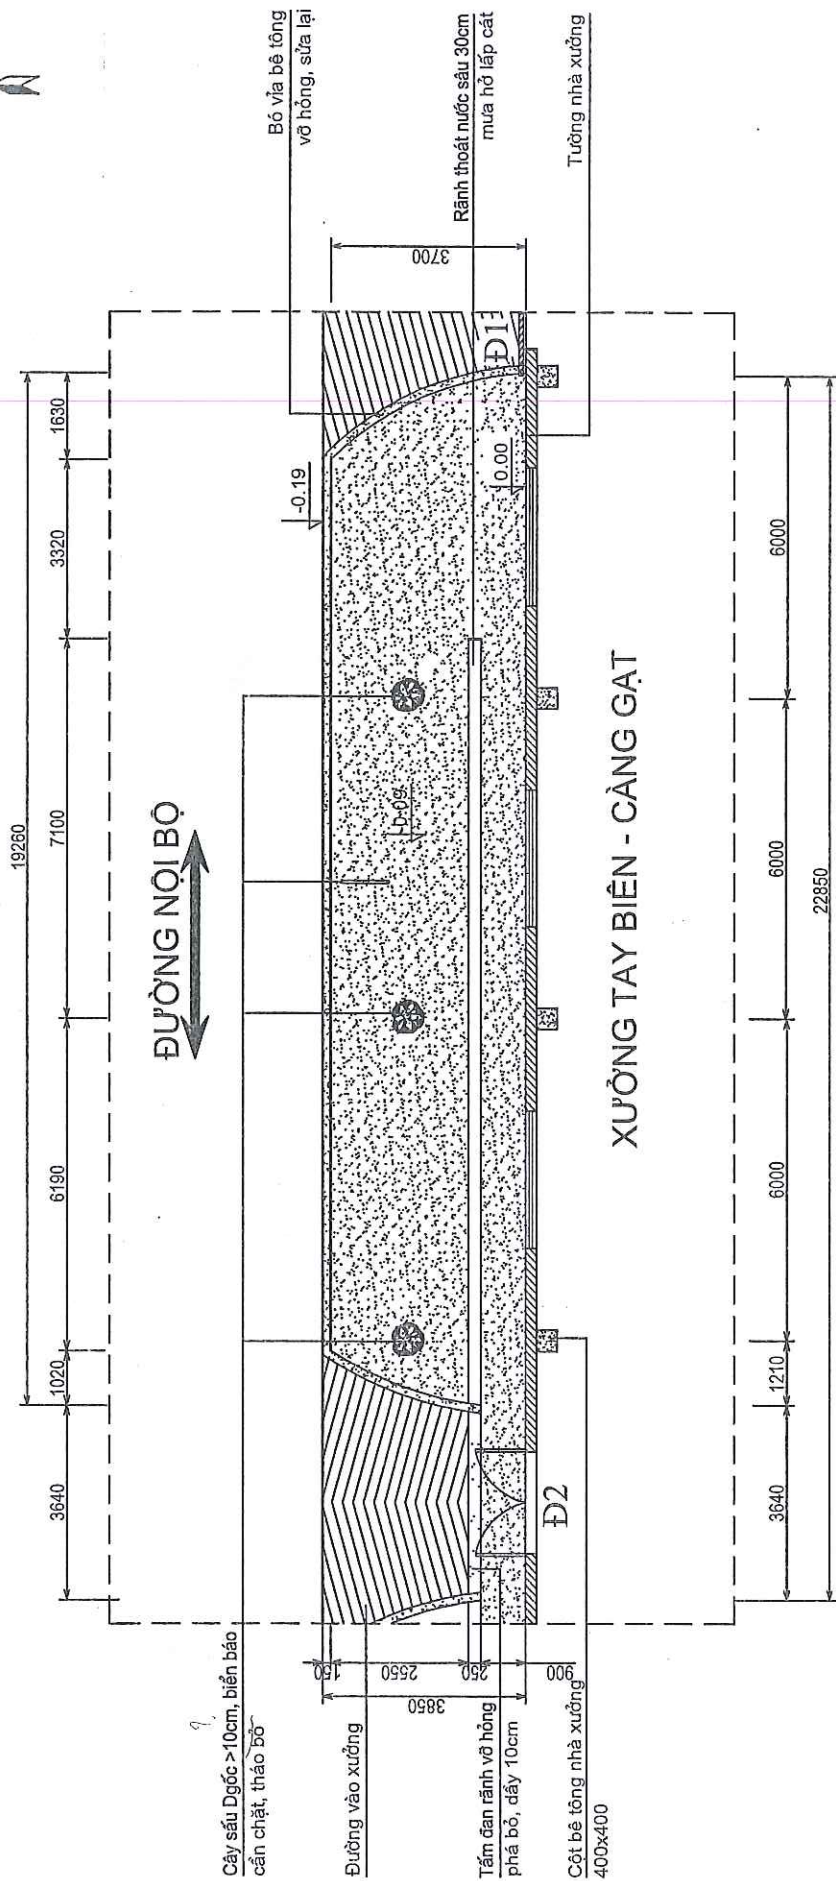

XUỠNG TAY BIÊN - CẢNG GẠT


- Cây sấu chặt bỏ, đào gốc chuyển ra ngoài công ty phạm vi > 1000m
- Biện nội quy tháo dỡ, lắp đặt tại vị trí đảm bảo chắc chắn mỹ quan, gồm cả đào móng đổ lại chân đế.
- Nền hiện trạng bê tông, phá dỡ bóc bỏ phế thải xây dựng vận chuyển ra ngoài công ty > 1000m.
- Rãnh thoát nước mưa không sử dụng lắp cắt bằng mặt nền.
- Tẩm đan rãnh thoát nước đường đi phá bỏ đổ lại dày 10cm.
- Mái khu nghỉ được đầu nối vào kết cấu nhà xưởng hiện có đảm bảo mỹ quan.
- Khi thi công tham khảo các kích thước thực tế.

[illegible]

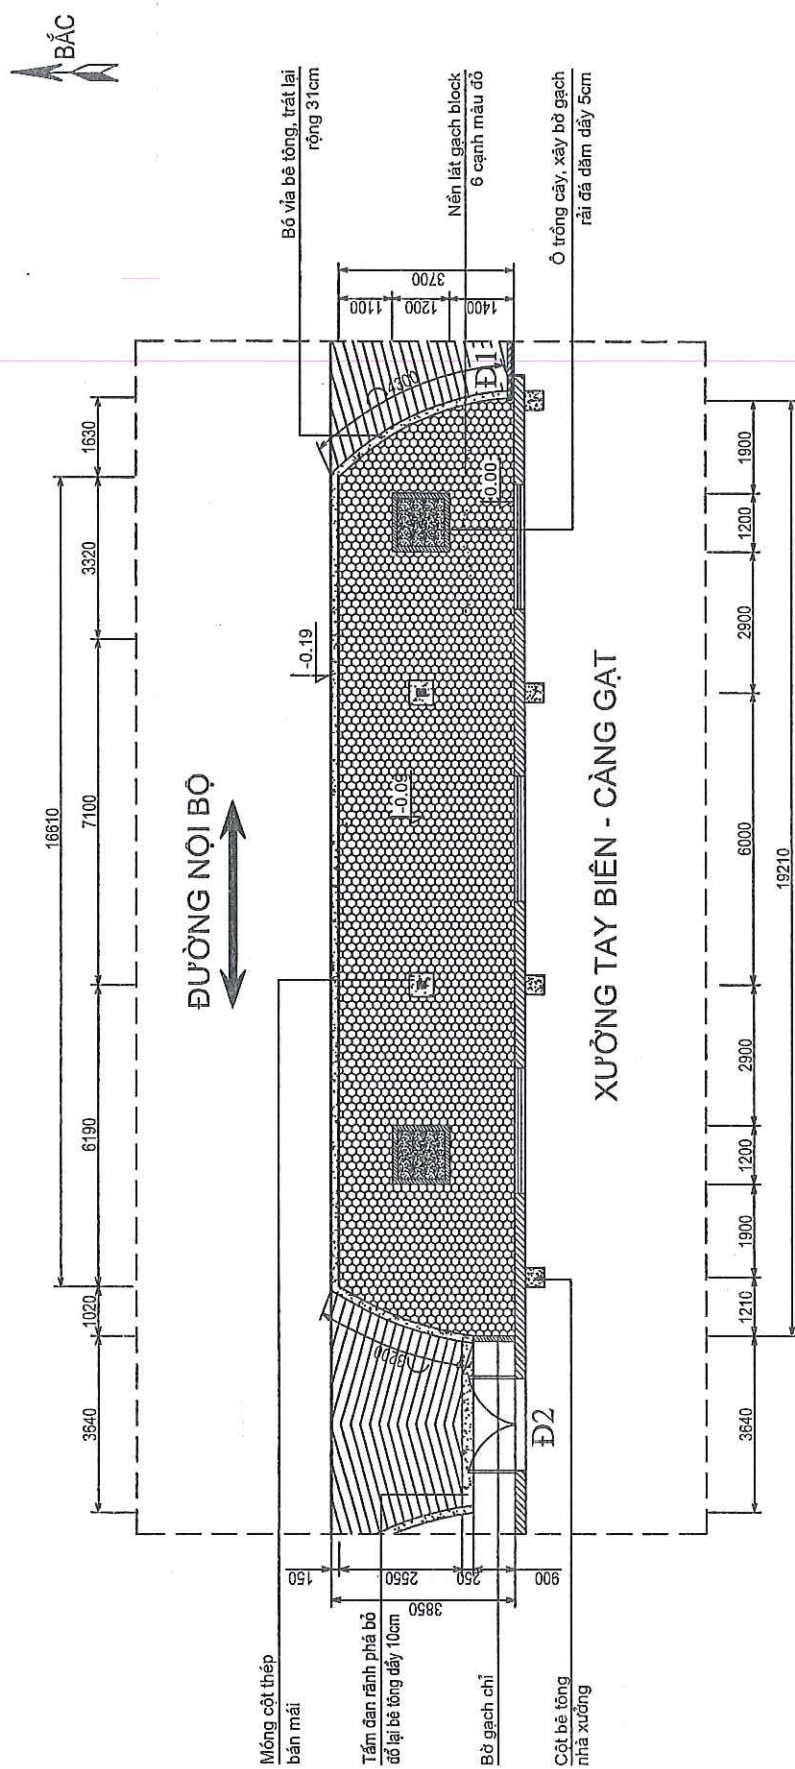

## CHI TIẾT BỒ GẠCH


SL: 0.9m

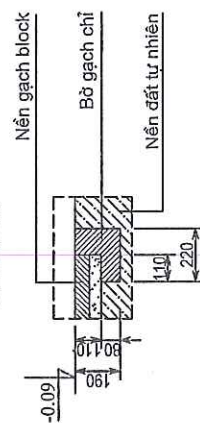


## YÊU CẦU KỸ THUẬT

- Toàn bộ khu vực phía lớp nền đất dày trung bình 11cm.
- Khu vực nền lát gạch block màu đỏ 6 cạnh dày 8cm, mái khung thép hình lợp tôn xấp 3 lớp.
- Rãnh thoát nước mưa không sử dụng sỏi cát dày 30cm, vị trí lắp đặt phía bề mặt bê tông mác M250.
- Bờ gạch chỉ xây trát vữa XI-M mác M75 xung quanh dày 1cm.
- Khi thi công tham khảo các kích thước thực tế.

[illegible]

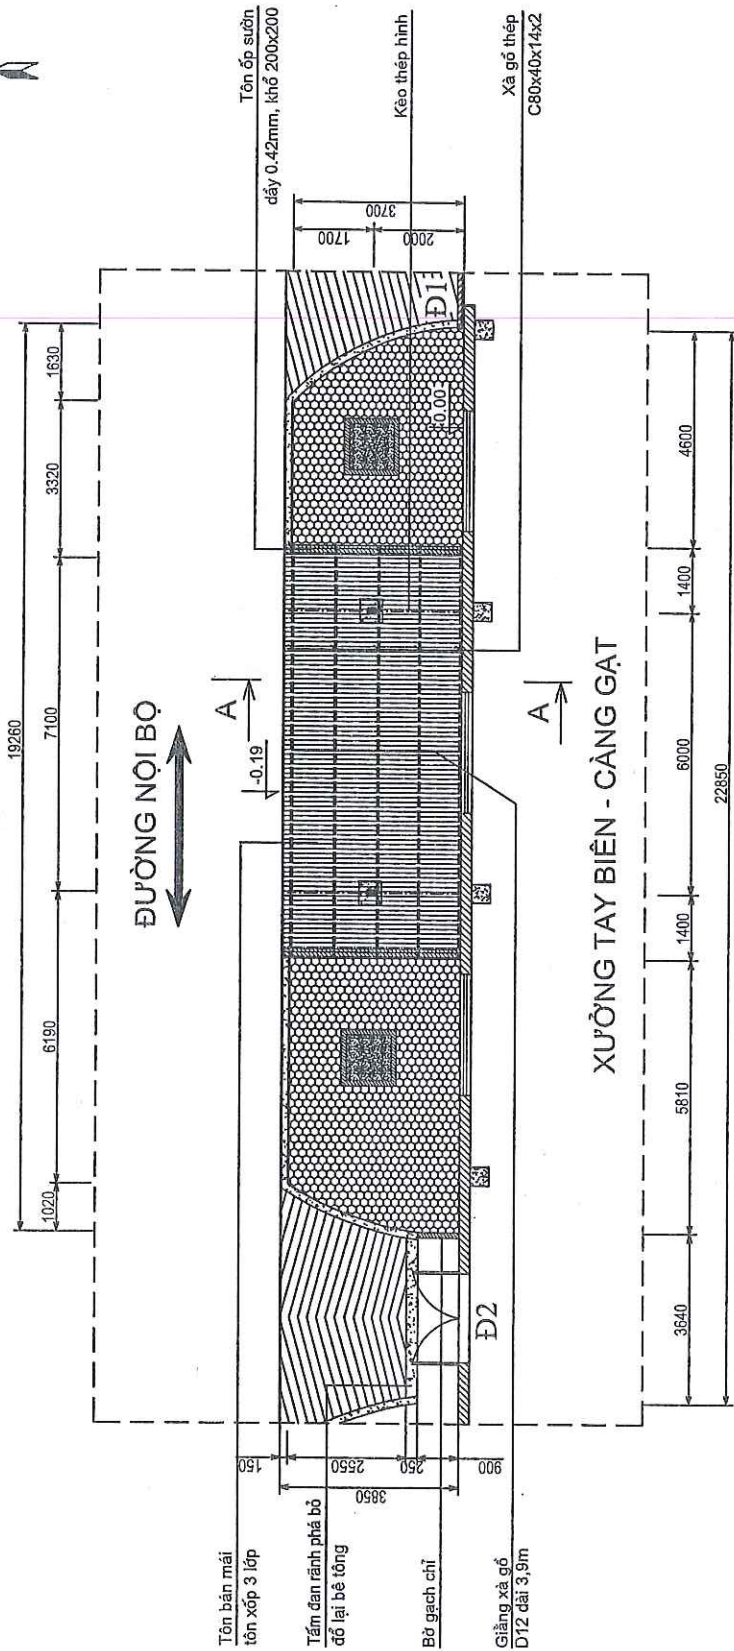

TÔN ỐP SƯỜN  
SL: 8,10m

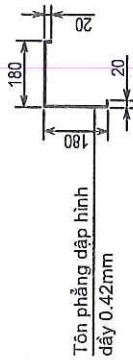


#### YÊU CẦU KỸ THUẬT

- Mái lợp tôn xốp 3 lớp (tôn dày 0,35mm + PU + trắng bạc) 11 sóng màu xanh ngọc.
- Kết cấu thép liên kết bởi mối hàn sơn 2 lớp chống rỉ màu ghi sáng.
- Đầu kèo thép được liên kết với cột cấu trúc bên ngoài nhà xưởng.
- Tôn ốp sườn dùng tôn phẳng dập định hình dày 0,42mm màu xanh ngọc
- Khi thi công tham khảo các kích thước thực tế.

| |
|---|
| |</ |
|---|


# MẶT CẮT A - A

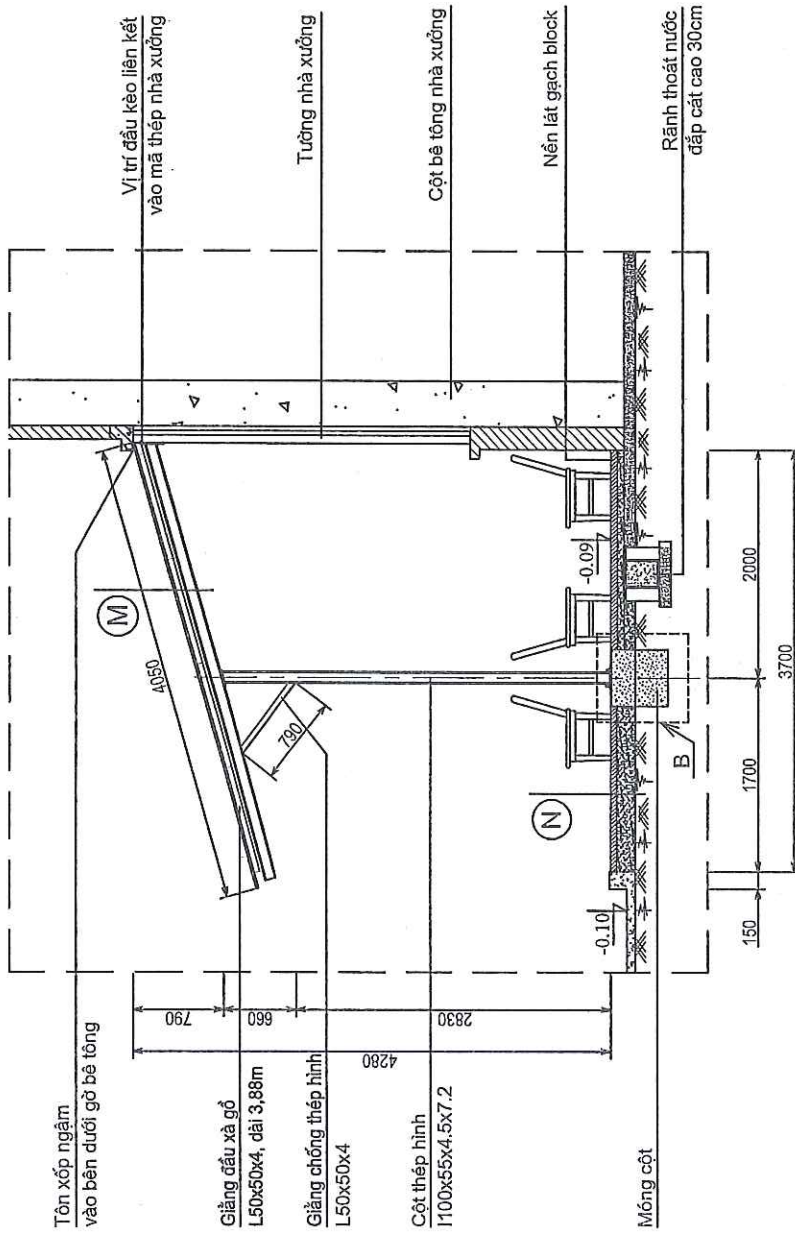


- (M)
- Tôn xốp 3 lớp màu xanh ngọc
  - Xà gỗ thép hình C80x40x14x2
  - Kèo thép hình U100x46x4.5x7.6

- (N)
- Gạch block 6 cạnh dày 6cm 24v/m<sup>2</sup>
  - Lớp cát đắp nền dày 5cm
  - Lớp đất đầm chặt

## TRÍCH B

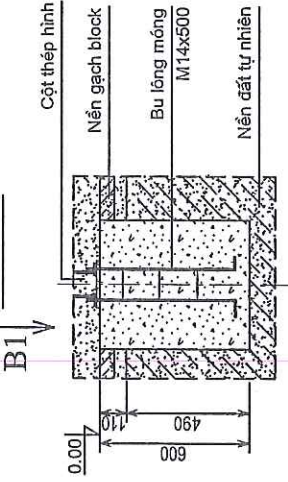

## THEO B1

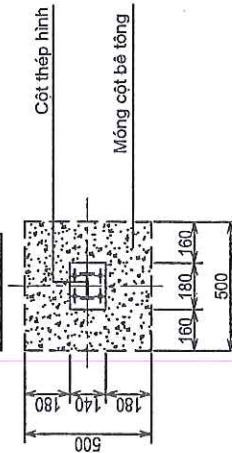

## YÊU CẦU KỸ THUẬT

- Mái lợp tôn xốp 3 lớp (tôn dày 0,35mm + PU + trắng bạc) 11 sóng màu xanh ngọc.
- Kết cấu thép liên kết bởi mối hàn sơn 2 lớp chống rỉ màu ghi sáng.
- Đầu kèo thép được liên kết với mái thép hiện có bên ngoài xưởng.
- Tôn ốp sườn dùng tôn phẳng dập định hình dày 0,42mm màu xanh ngọc
- Khi thi công tham khảo các kích thước thực tế.

## KHU NGHỈ GIỮA CÀ PX RÈN

## MẶT CẮT

## A - A

## KT - 04


| Số lượng | Khối lượng   | Tỉ lệ |
|----------|--------------|-------|
|          |              |       |
| Tờ số :  | Tổng số tờ : |       |

Vật liệu :


TP. HCM, ngày 15/05/2024




KÈO THÉP - SL: 02

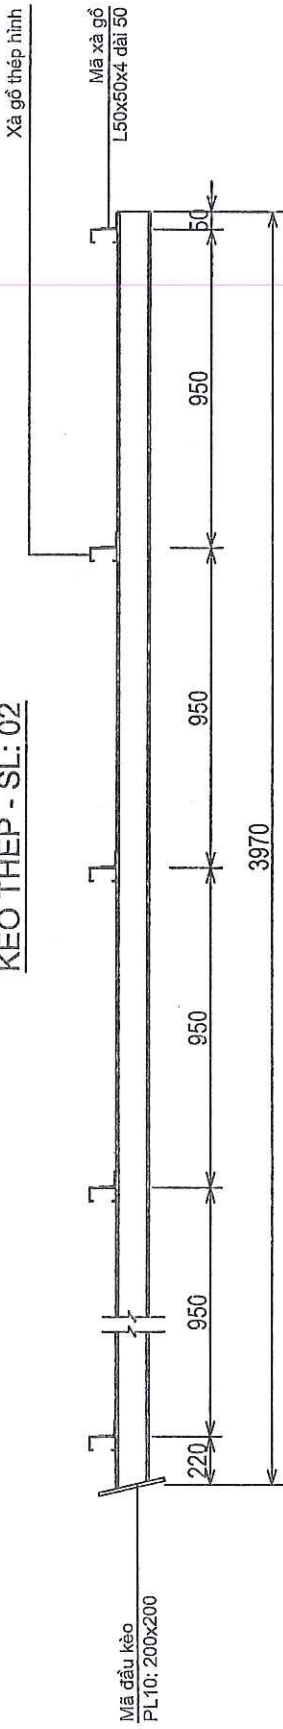


CỘT THÉP - SL: 02

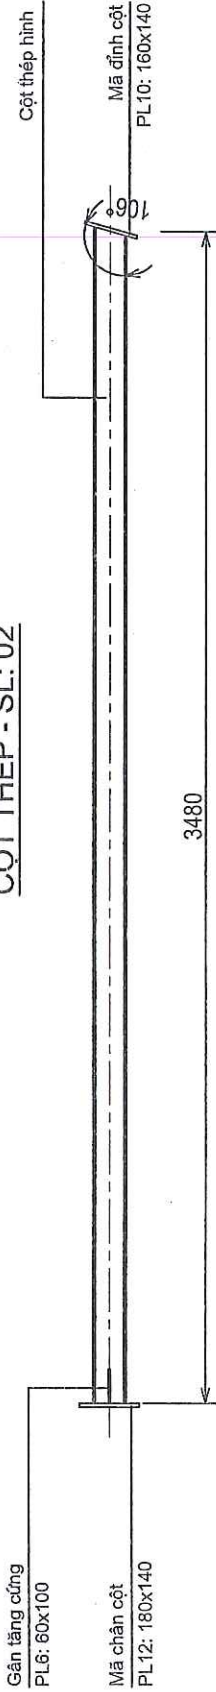


MÃ CHÂN CỘT

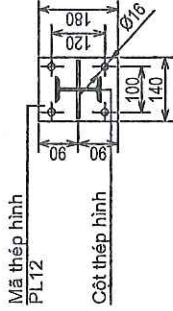

MÃ ĐỈNH CỘT

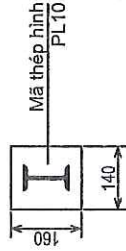

MÃ ĐỈNH KÈO

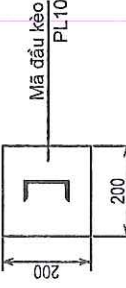

YÊU CẦU KỸ THUẬT

- Toàn bộ kết cấu thép liên kết bởi mối hàn đảm bảo chắc ngấu, mỹ quan.
- Kết cấu thép bản mã, các vị trí mối hàn sau khi lắp đặt sơn 2 lớp chống rỉ màu ghi sáng.
- Cột, kèo thép hình, bản mã thép CT3 hoặc tương đương.
- Khi thi công tham khảo các kích thước thực tế.

|                         |  |  |  |                            |  |  |  |
|-------------------------|--|--|--|----------------------------|--|--|--|
| KHU NGHỈ GIỮA CA PX RÈN |  |  |  | KT - 05                    |  |  |  |
| CHI TIẾT                |  |  |  | CỘT, KÈO THÉP              |  |  |  |
| Số lượng                |  |  |  | Tỉ lệ                      |  |  |  |
| Tờ số :                 |  |  |  | Tổng số tờ :               |  |  |  |
| Vật liệu :              |  |  |  | C. TY CP PHỤ TÙNG MÁY SỐ 1 |  |  |  |