


GHI CHÚ

- Tôn mái chống nóng, tôn mái hội trường lợp tôn mái 11 sóng đã cũ, dột rỉ, hỏng, không đáp ứng yêu cầu sử dụng tháo dỡ, thu dọn về bãi tập kết.
- Độ dốc mái phía Nam, phía Đông nhỏ, khi mưa to nước mưa chảy ngược, tràn vào trong mái gây hiện tượng thấm dột qua các khe nứt mái trần, cho sửa lại đảm bảo độ dốc để khắc phục nước mưa chảy ngược vào trong nhà.
- Một số vị trí sê nô, phễu thu nước mưa mái nhà sau thời gian sử dụng đã có hiện tượng bong, nứt gây thấm qua hộp kỹ thuật, làm mốc hỏng tường, cho sửa chữa lại.
- Cos 0.00 tính từ nền tầng 1 nhà N03

				MÁI NHÀ N03 (NHÀ ĐIỀU HÀNH)		
				MẶT BẰNG HIỆN TRẠNG		KT: 01
TT	Sửa đổi	Người sửa	Xác nhận	Số lượng	Khối lượng	Tỉ lệ
	Lần BH: 01		Ký			
	Lập		Ngày			
	K.soát					
	Xác nhận					
	Duyệt					
				VL:	Tờ số: Tổng số tờ:	

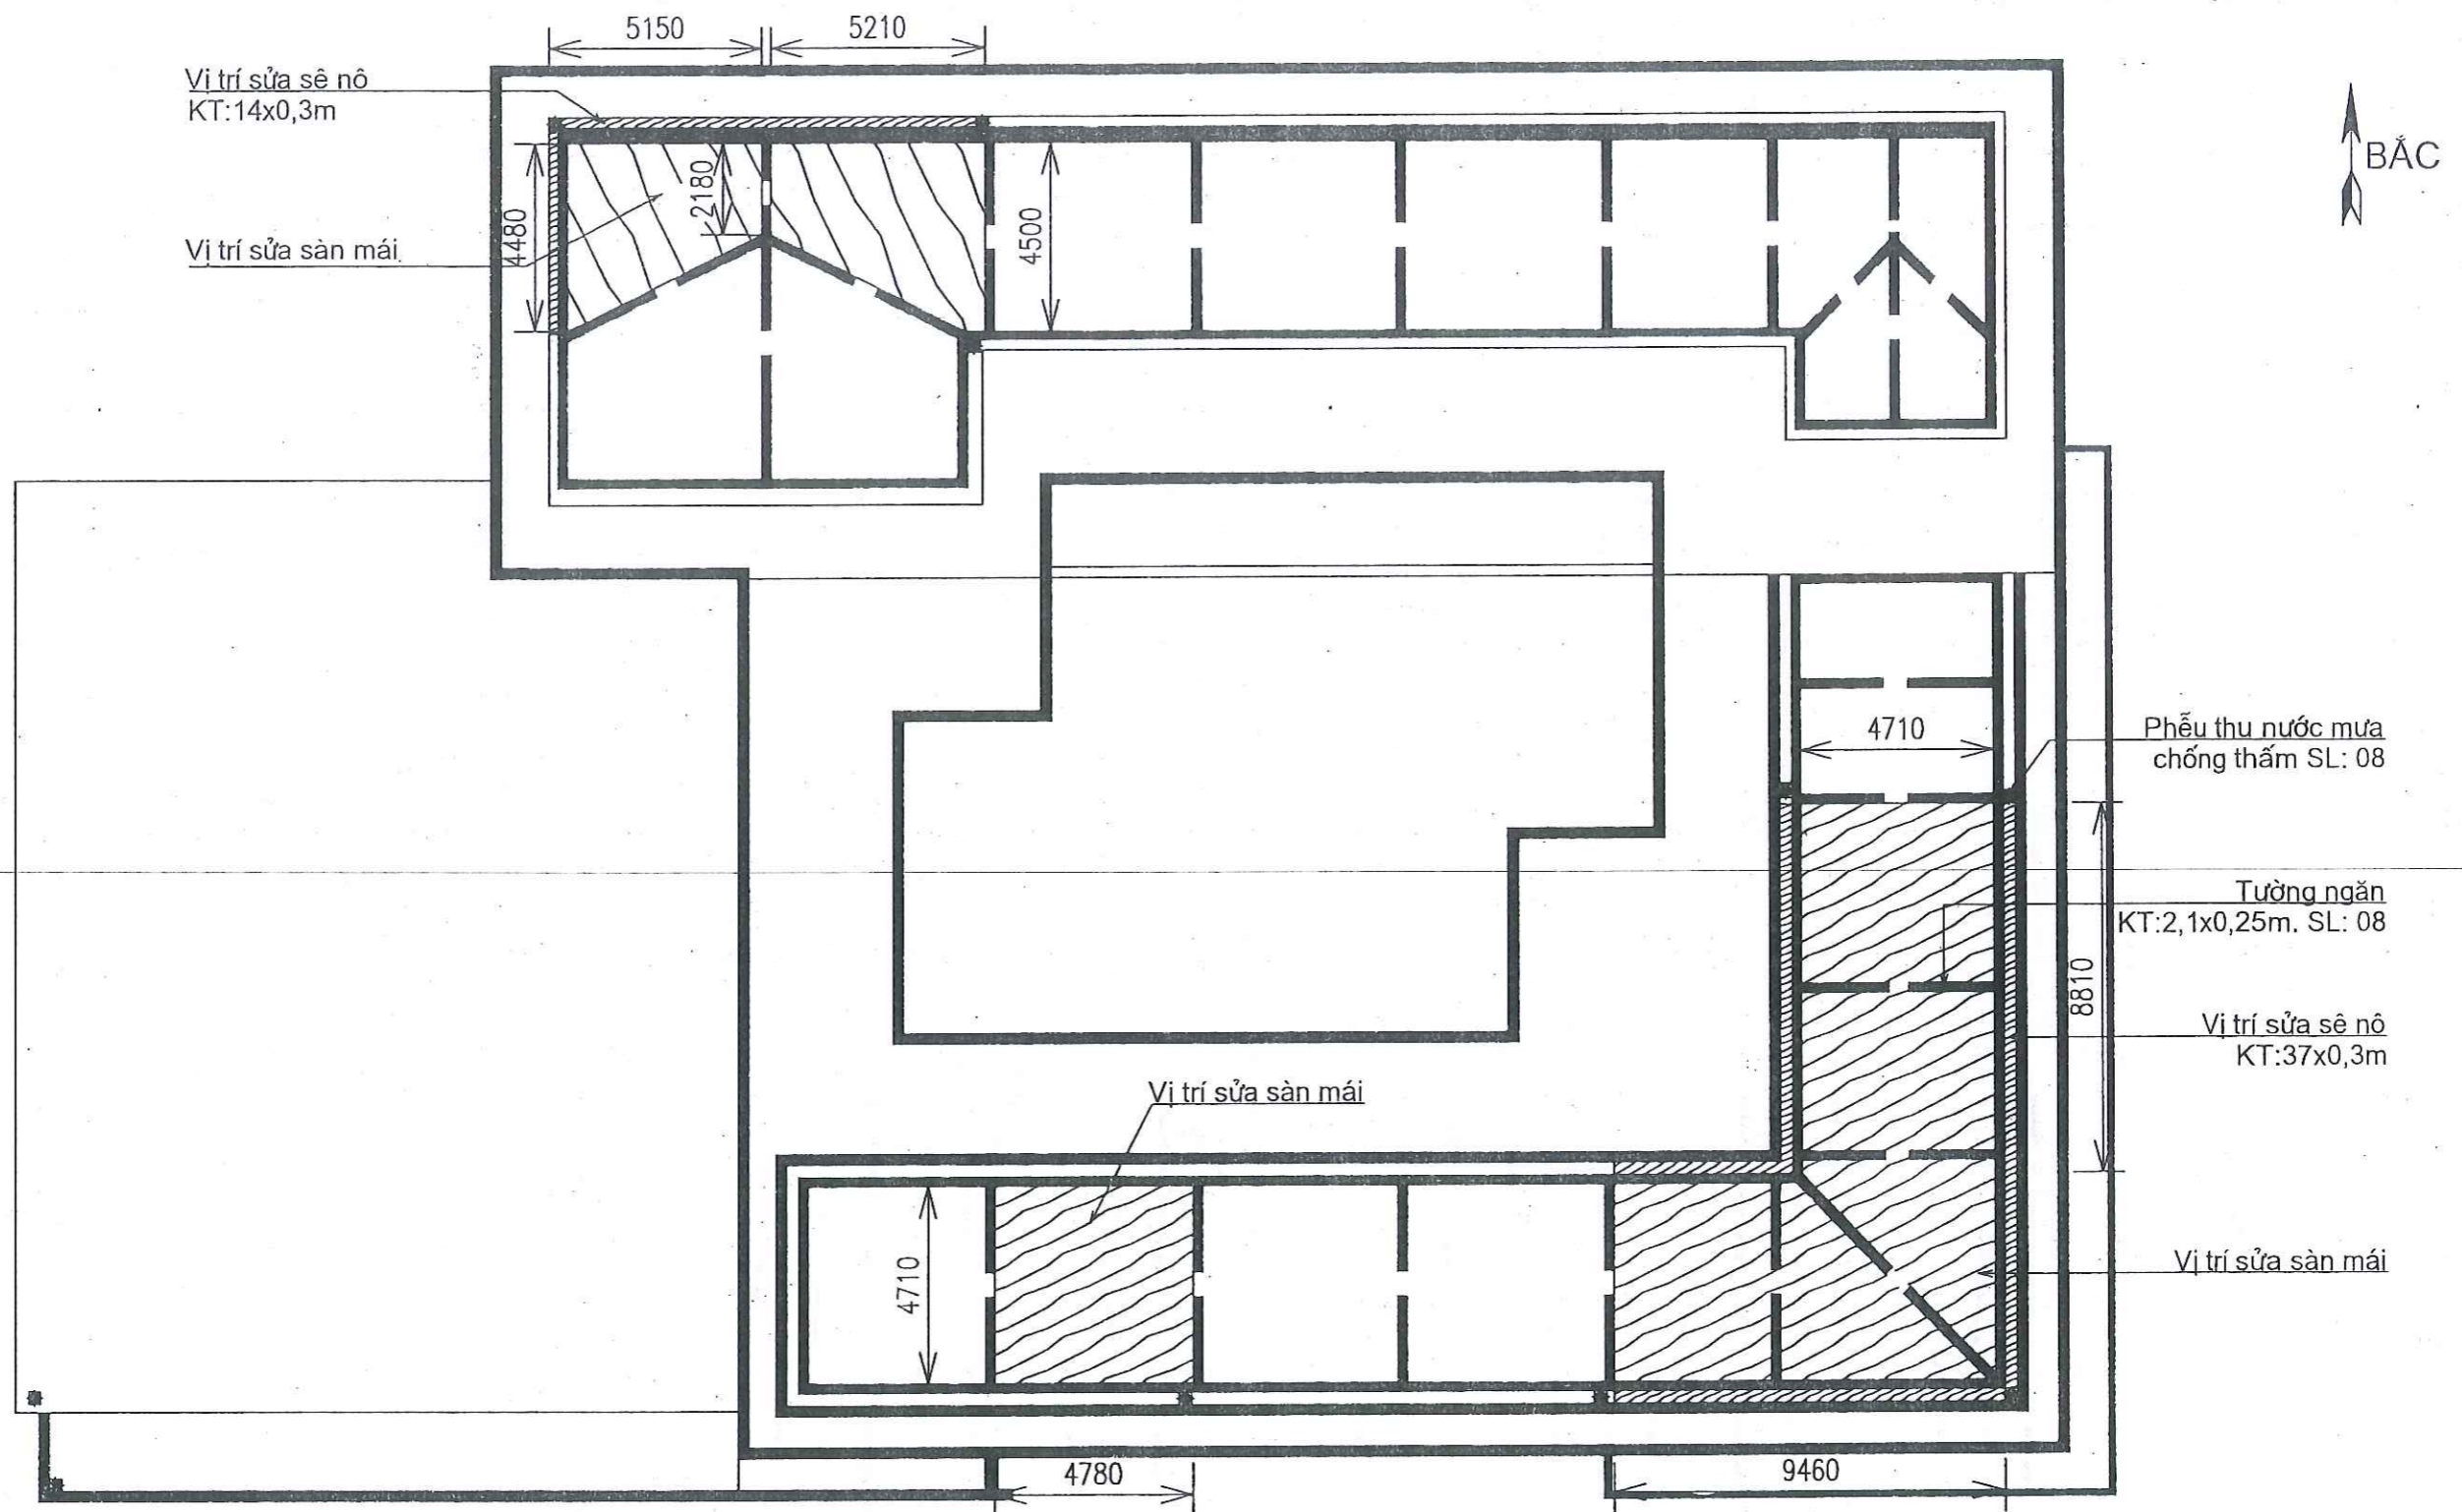


YÊU CẦU KỸ THUẬT


- Tẩy, phá bỏ lớp vữa láng sàn bê tông, mái, sê nô, phễu thu nước mưa.
- Thu dọn mặt bằng, dọn dẹp phế thải xây dựng. (Chiều dày phá bỏ trung bình 2,5cm).
- Vệ sinh, quét dung dịch chống thấm 03 lớp bằng chất chống thấm chuyên dụng (Sika proof Membrane-Màng chống thấm đàn hồi dạng lỏng gốc bitum hoặc tương đương).
- Láng vữa XM mác M75, dày 2cm trên bề mặt nền, sê nô, phễu thu nước mưa sau khi quét chống thấm.
- Các vị trí sàn, mái giáp bờ gạch quét chống thấm và láng vữa cao hơn mặt sàn bê tông xung quanh 10cm.
- Đục rãnh bao quanh cổ ống thoát nước mưa rộng 8-10cm, sâu 5cm. Quấn thanh thủy trương nở (cao su trương nở) bao quanh cổ ống thoát nước, quét bê tông bằng vật liệu chống thấm cổ ống Sika Latex TH, đổ vữa bù không co ngót sika grout 214-11 vào cổ ống đã đục. Các phụ gia sử dụng như nhãn mác đã nêu hoặc tương đương.
- Khi thi công tham khảo kích thước thực tế.

				MÁI NHÀ N03 (NHÀ ĐIỀU HÀNH)			
TT	Sửa đổi	Người sửa	Xác nhận	MẶT BẰNG CHỐNG THẨM	KT: 03		
Lần BH:	01	Ngày			Số lượng	Khối lượng	Tỉ lệ
Lập		Ngày	7/7/2025				
K.soát					Tờ số:	Tổng số tờ:	
Xác nhận					VL:		
Duyệt							

MẶT CẮT A1-A1

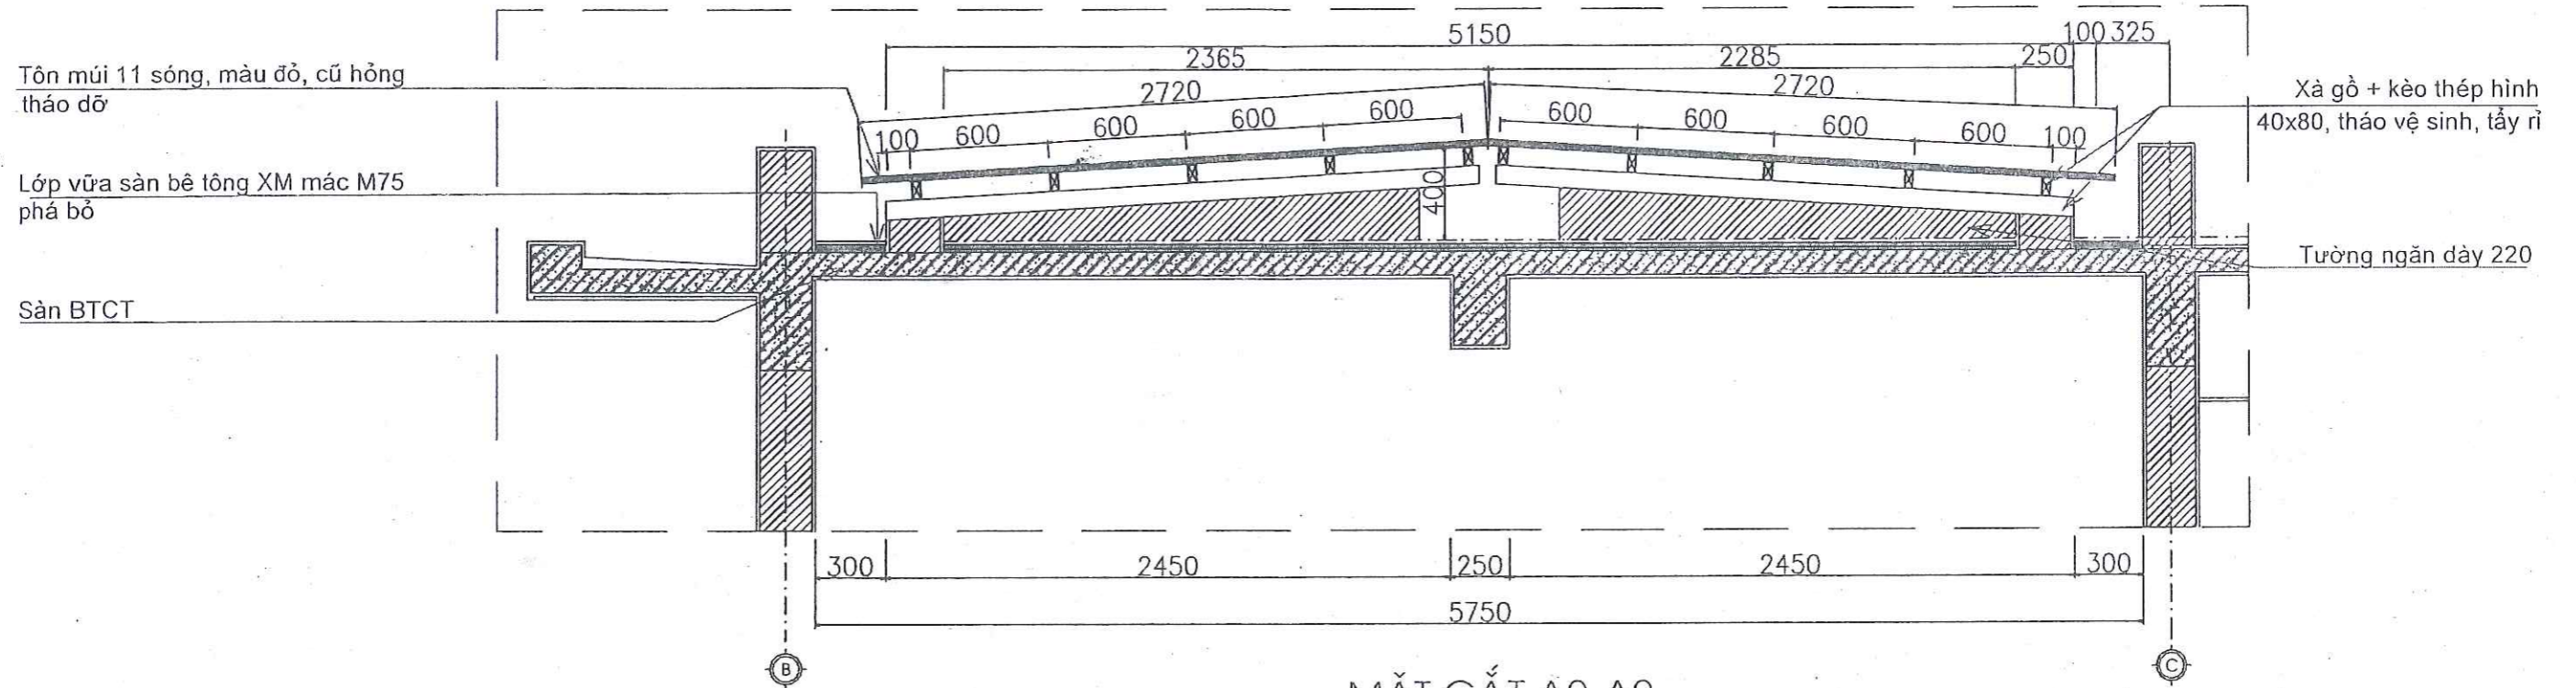

MẶT CẮT A2-A2

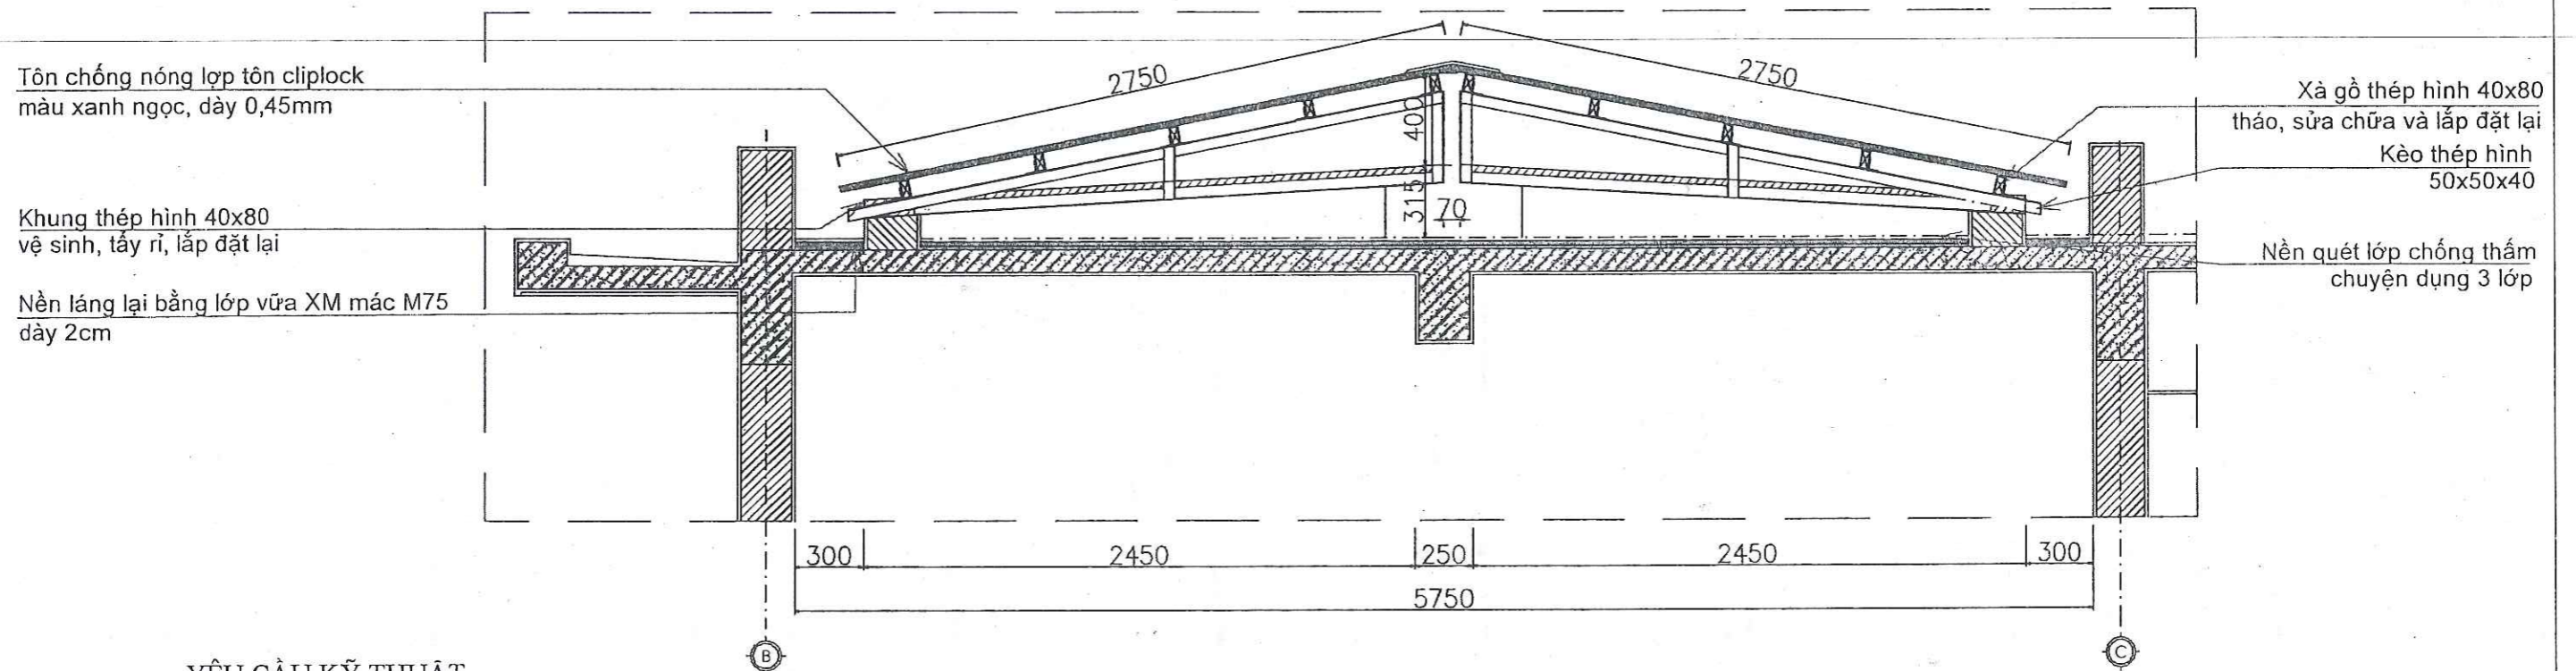

YÊU CẦU KỸ THUẬT


- Tháo dỡ tôn mái cũ hỏng thu dọn về bãi tập kết.
- Sửa lại kèo thép hình để nước mưa không chảy ngược vào trong nhà.
- Tất cả các cấu kiện thép, xà gỗ, kèo thép hình được đánh rỉ, sơn 02 lớp chống rỉ màu ghi sáng trước khi lợp.
- Xà gỗ thép hộp 40x80x2mm tháo vệ sinh, đánh rỉ, sơn 02 lớp chống rỉ và lắp đặt lại.
- Lợp tôn cliplock màu xanh ngọc, dày 0,45mm
- Lắp đặt phụ kiện tôn ốp sườn, tôn úp nóc tôn phẳng dập định hình, màu xanh ngọc, dày 0,45mm.
- Tôn phụ kiện được cắt khoét theo sóng tôn đảm bảo kín khít.
- Khi thi công tham khảo kích thước thực tế.

				MÁI NHÀ N03 (NHÀ ĐIỀU HÀNH)			
TT	Sửa đổi	Người sửa	Xác nhận	MẶT CẮT A1-A1 VÀ MẶT CẮT A2-A2	KT: 04		
Lần BH: 01	Tên NG T Ky	Ngày			Số lượng	Khối lượng	Tỉ lệ
Lập	Mười	7/1/20					
K.soát	Phụng						
Xác nhận	Thị						
Duyệt	Phụng			VL:	Tờ số:	Tổng số tờ:	
					Công ty Cổ phần Phụ tùng máy số 1		

MẶT CẮT B1-B1

Tôn chống nóng 11 múi màu đỏ cũ hỏng, tháo dỡ


Xà gỗ thép hình vệ sinh, tẩy rỉ

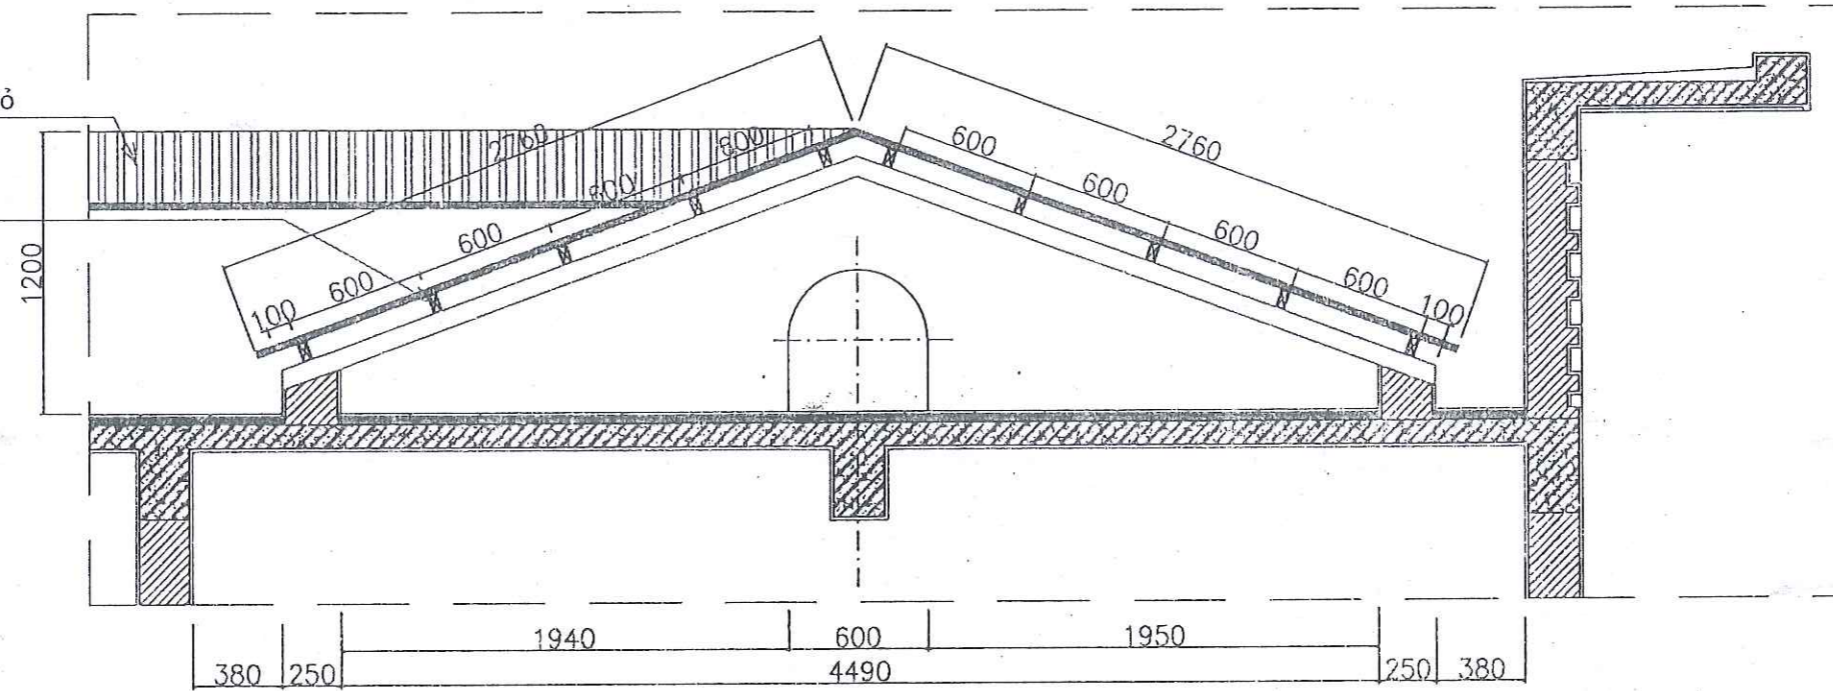

MẶT CẮT B2-B2

Tôn chống nóng, lớp tôn cliplock màu xanh ngọc, dày 0,45mm

Xà gỗ thép hình 40x80 vệ sinh, tẩy rỉ.

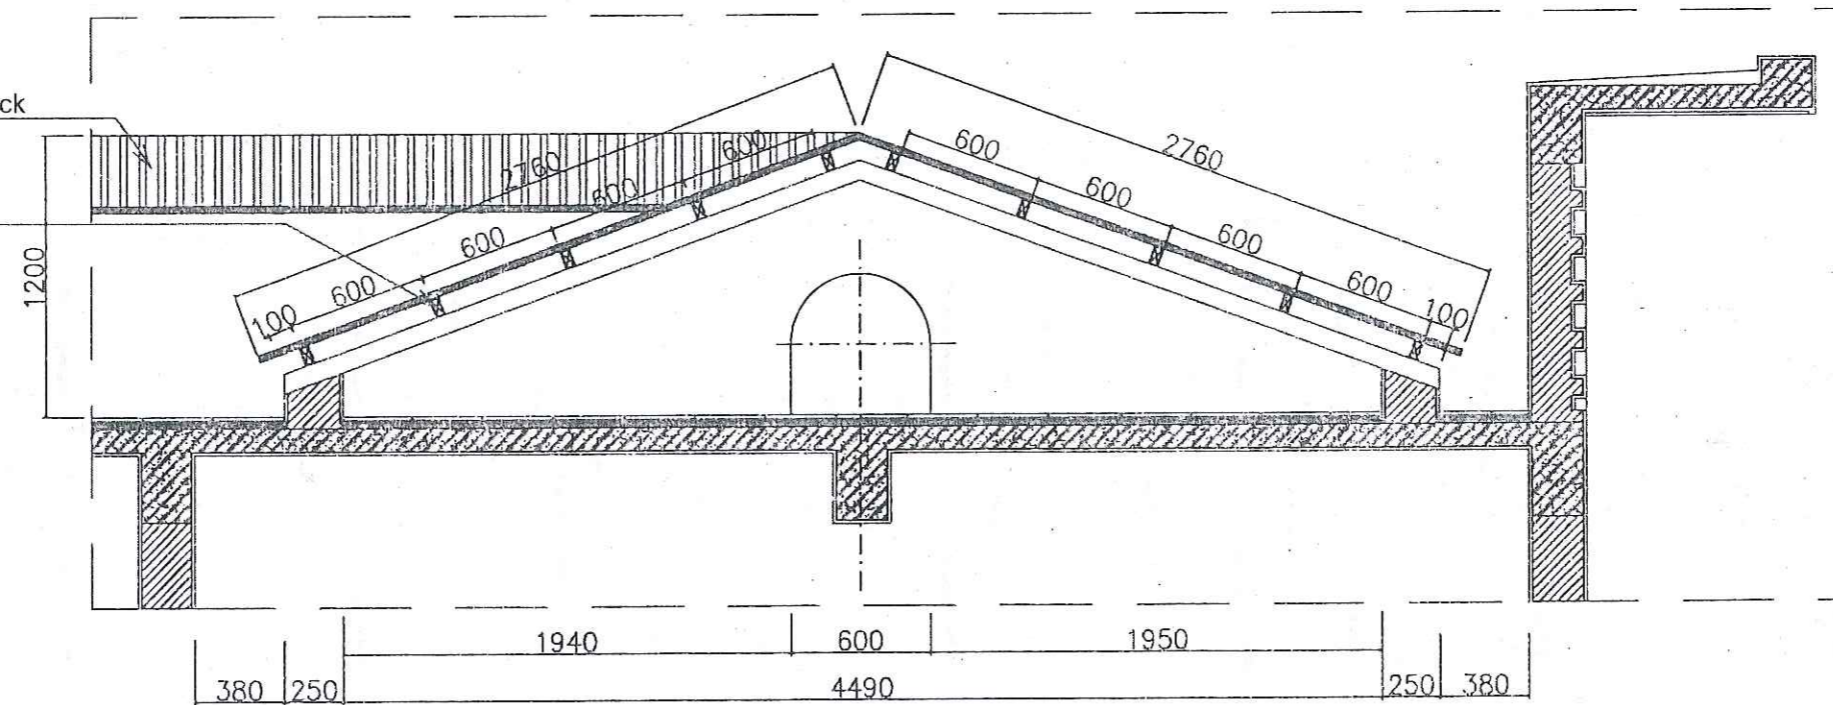


YÊU CẦU KỸ THUẬT

- Tháo dỡ tôn mái cũ hỏng thu dọn về bãi tập kết.
- Tất cả các cấu kiện thép-xà gỗ, kèo thép hình được đánh rỉ, sơn 02 lớp chống rỉ màu ghi sáng trước khi lợp tôn.
- Lợp tôn cliplock màu xanh ngọc, dày 0,45mm.
- Lắp đặt phụ kiện tôn ốp sườn, tôn úp nóc tôn phẳng dập định hình, màu xanh ngọc, dày 0,45mm.
- Tôn phụ kiện được cắt khoét theo sóng tôn đảm bảo kín khít.
- Khi thi công tham khảo kích thước thực tế.


MÁI NHÀ N03 (NHÀ ĐIỀU HÀNH)

		MẶT CẮT B1-B1 VÀ MẶT CẮT B2-B2		
		KT: 05		
TT	Sửa đổi	Người sửa	Xác nhận	Số lượng
Lần BH: 01		Tên	Ngày	Khối lượng
Lập		Ký	Ngày	Tỉ lệ
K.soát				
Xác nhận				Tờ số:
Duyệt				Tổng số tờ:
		VL:		
		Công ty Cổ phần Phụ tùng máy số 1		

MẶT CẮT C1-C1

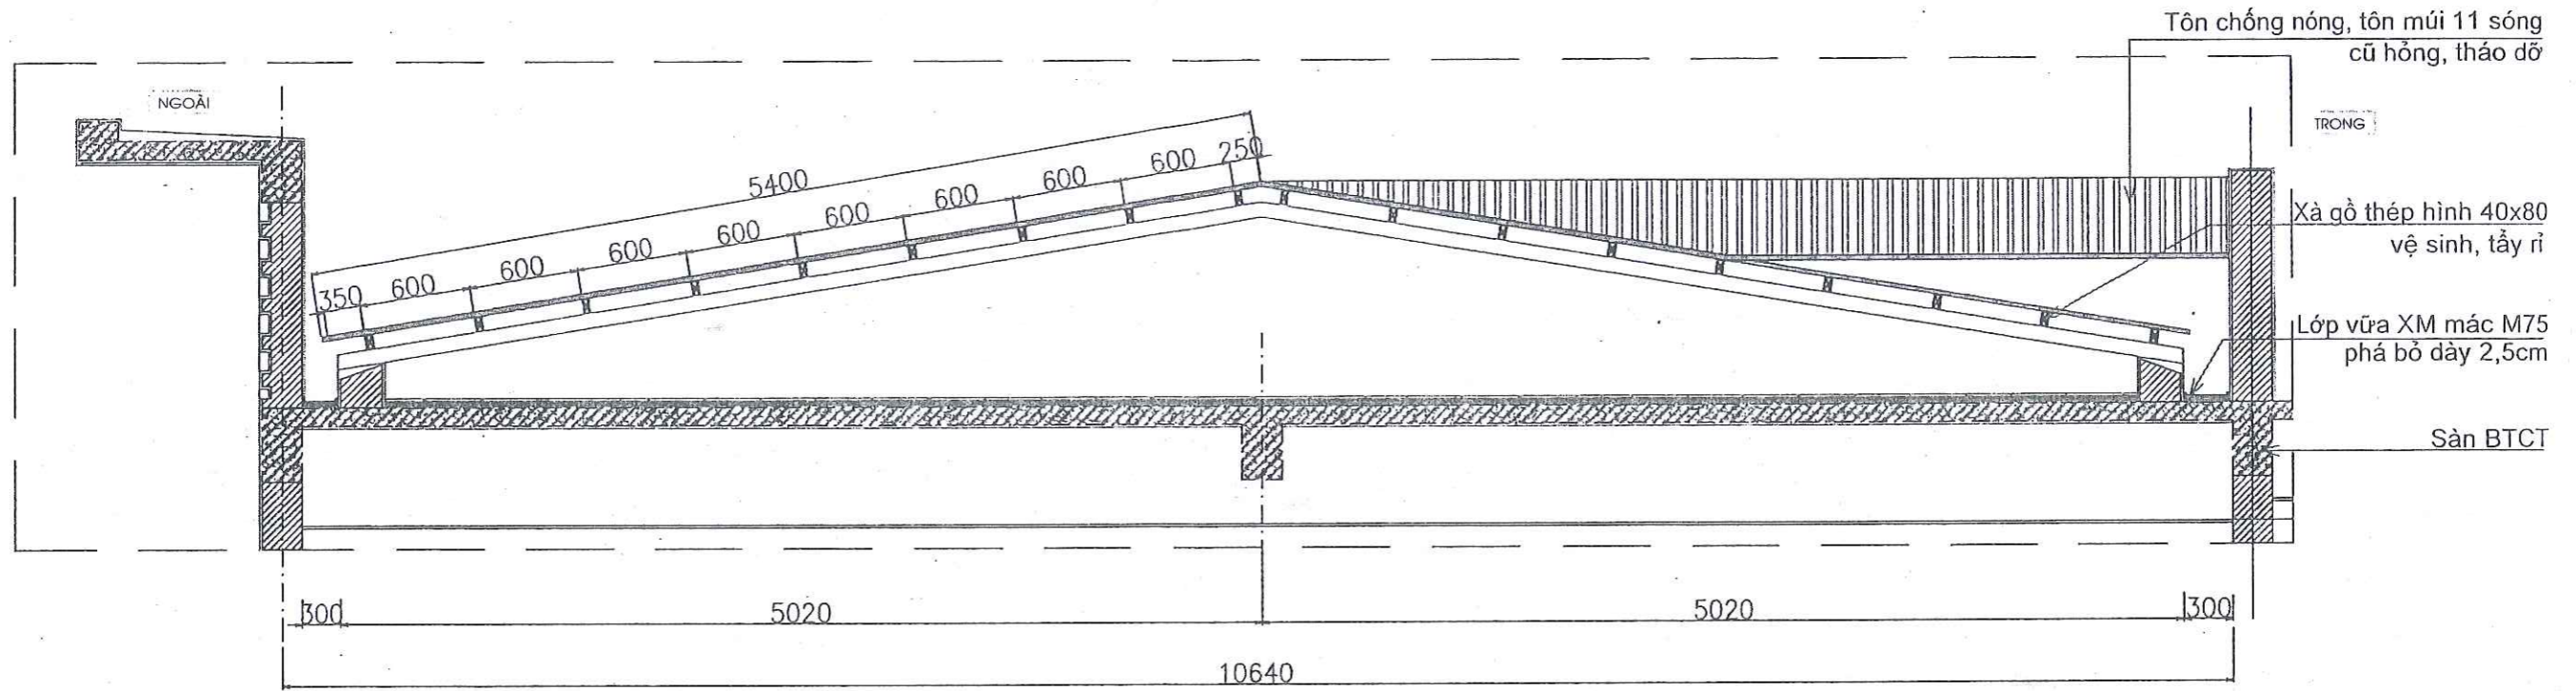


MẶT CẮT C2-C2

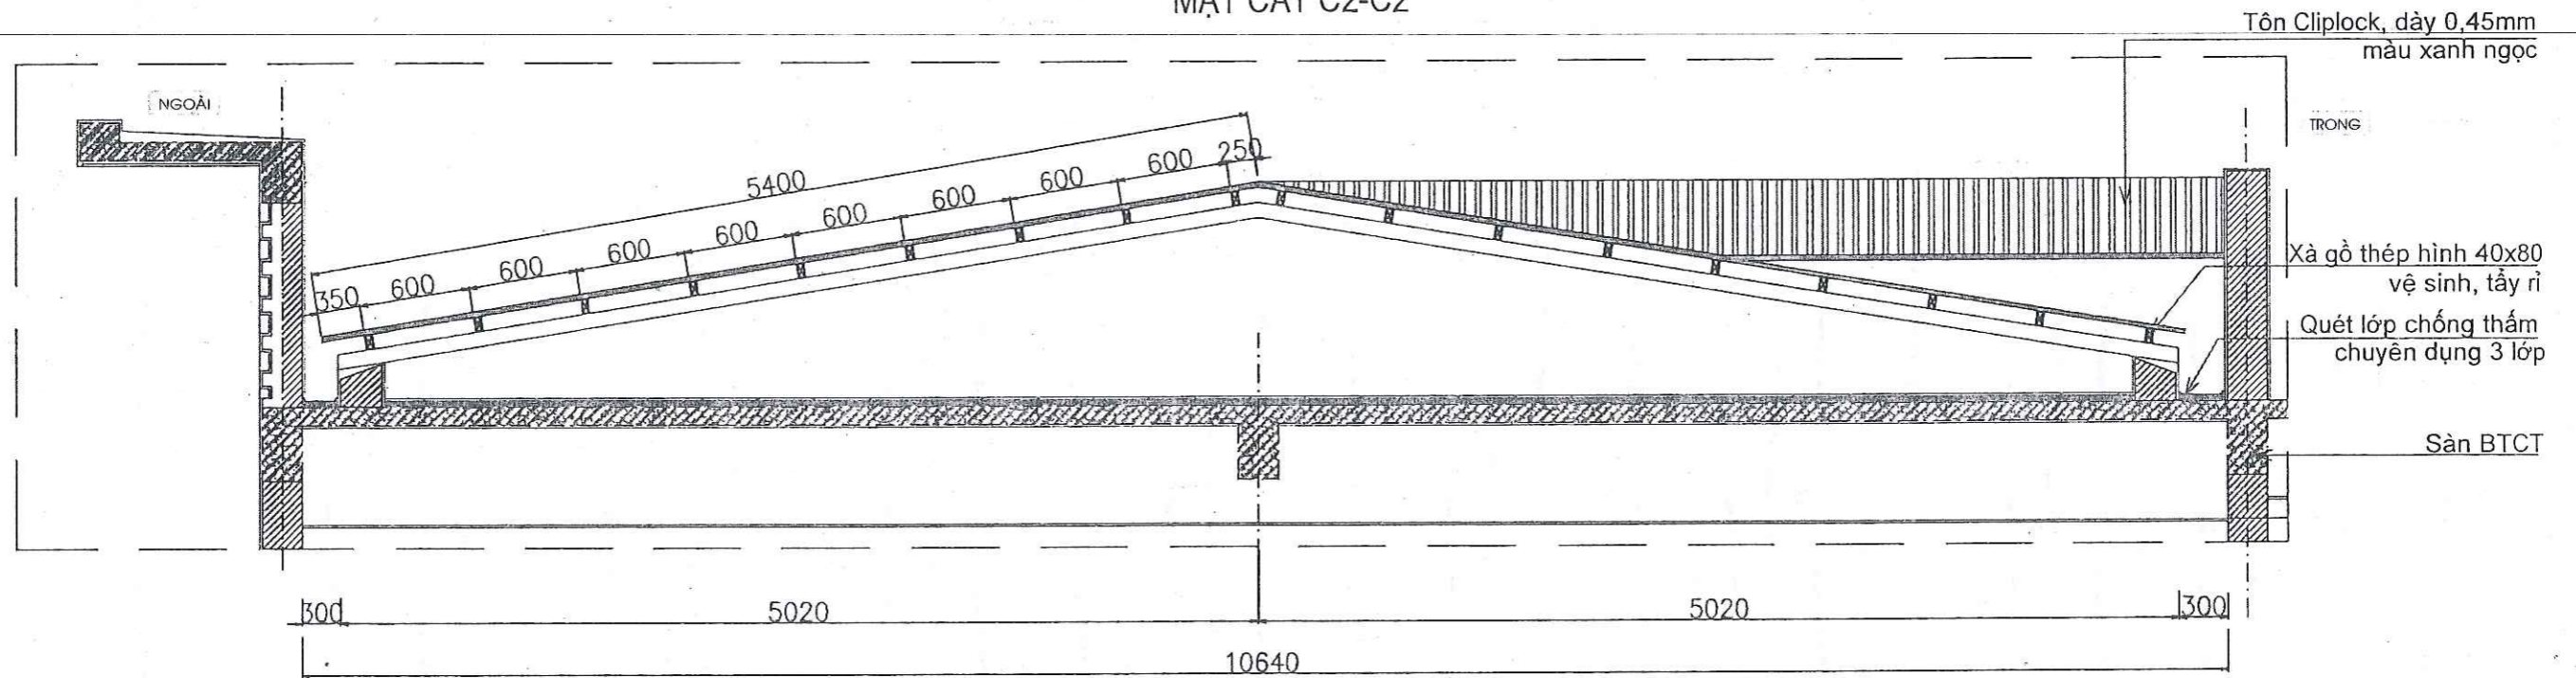


YÊU CẦU KỸ THUẬT


- Tháo dỡ tôn mái cũ hỏng thu dọn về bãi tập kết.
- Tất cả các cấu kiện thép xà gỗ, kèo thép hình được đánh rỉ, sơn 02 lớp chống rỉ màu ghi sáng trước khi lợp mái.
- Lợp tôn cliplock màu xanh ngọc, dày 0,45mm.
- Lắp đặt phụ kiện tôn ốp sườn, tôn úp nóc tôn phẳng dập định hình, màu xanh ngọc, dày 0,45mm.
- Tôn phụ kiện được cắt khoét theo sóng tôn đảm bảo kín khít.
- Khi thi công tham khảo kích thước thực tế.

				MÁI NHÀ N03 (NHÀ ĐIỀU HÀNH)			
TT	Sửa đổi	Người sửa	Xác nhận	<p>MẶT CẮT C1-C1 VÀ MẶT CẮT C2-C2</p> <p>VL:</p>	KT: 06		
Lần BH: 01	Tên	Ký	Ngày		Số lượng	Khối lượng	Tỉ lệ
Lập	CỘNG TY		7/1/2026				
K.soát	CÔNG AN						
Xác nhận	PHÒNG MÁY				Tờ số:	Tổng số tờ:	
Duyệt	D. PHU				 Công ty Cổ phần Phụ tùng máy số 1		

MẶT CẮT D1-D1

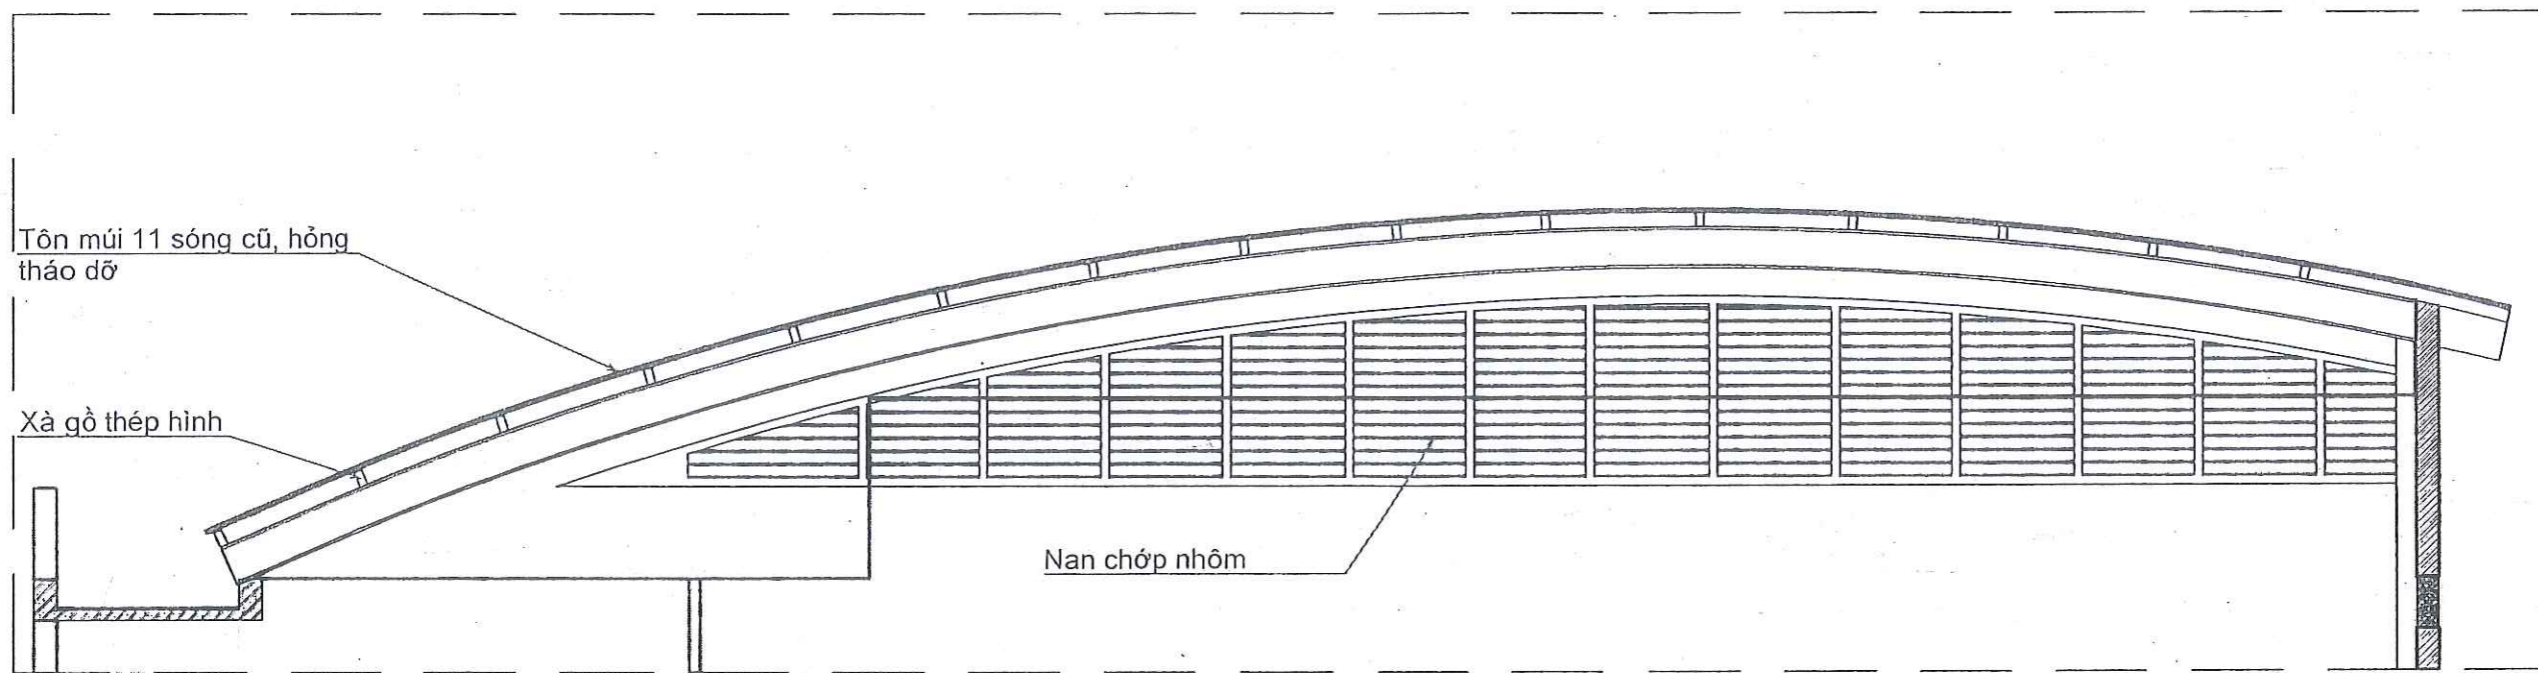

MẶT CẮT D2-D2

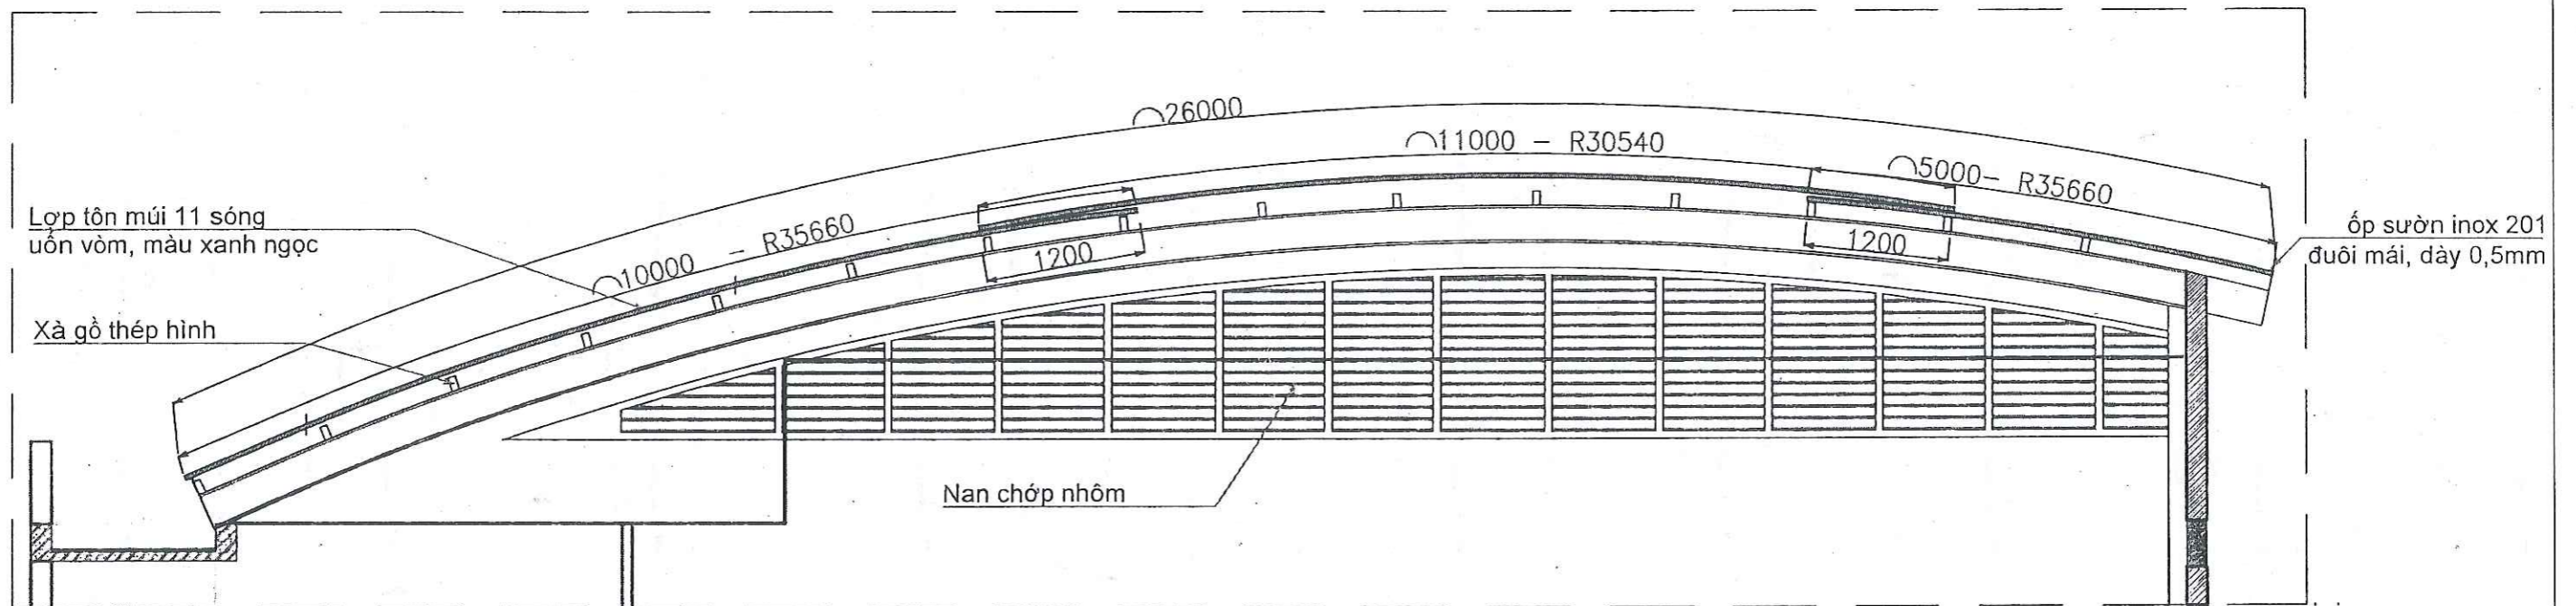


YÊU CẦU KỸ THUẬT

- Tháo dỡ tôn mái cũ hỏng thu dọn về bãi tập kết.
- Lợp tôn mái 11 sóng, uốn vòm, màu xanh ngọc, dày 0,45mm
- Lắp đặt phụ kiện tôn ốp sườn tôn phẳng dập định hình, màu xanh ngọc, dày 0,45mm.
- Tôn phụ kiện được cắt khoét theo sóng tôn đảm bảo kín khít. Đinh vít lợp mái yêu cầu phải có long đen mũ cao su D30.
- Khi thi công tham khảo kích thước thực tế.


				MÁI NHÀ N03 (NHÀ ĐIỀU HÀNH)			
TT	Sửa đổi	Người sửa	Xác nhận	<p>MẶT CẮT D1-D1 VÀ MẶT CẮT D2-D2</p> <p>VL:</p>	KT: 07		
Lần BH: 01	Tên	Ký	Ngày		Số lượng	Khối lượng	Tỉ lệ
Lập			17/12/26				
K.soát					Tờ số:	Tổng số tờ:	
Xác nhận					Công ty Cổ phần Phụ tùng máy số 1		
Duyệt							

CHI TIẾT KÈO THÉP HÌNH

SL: 26

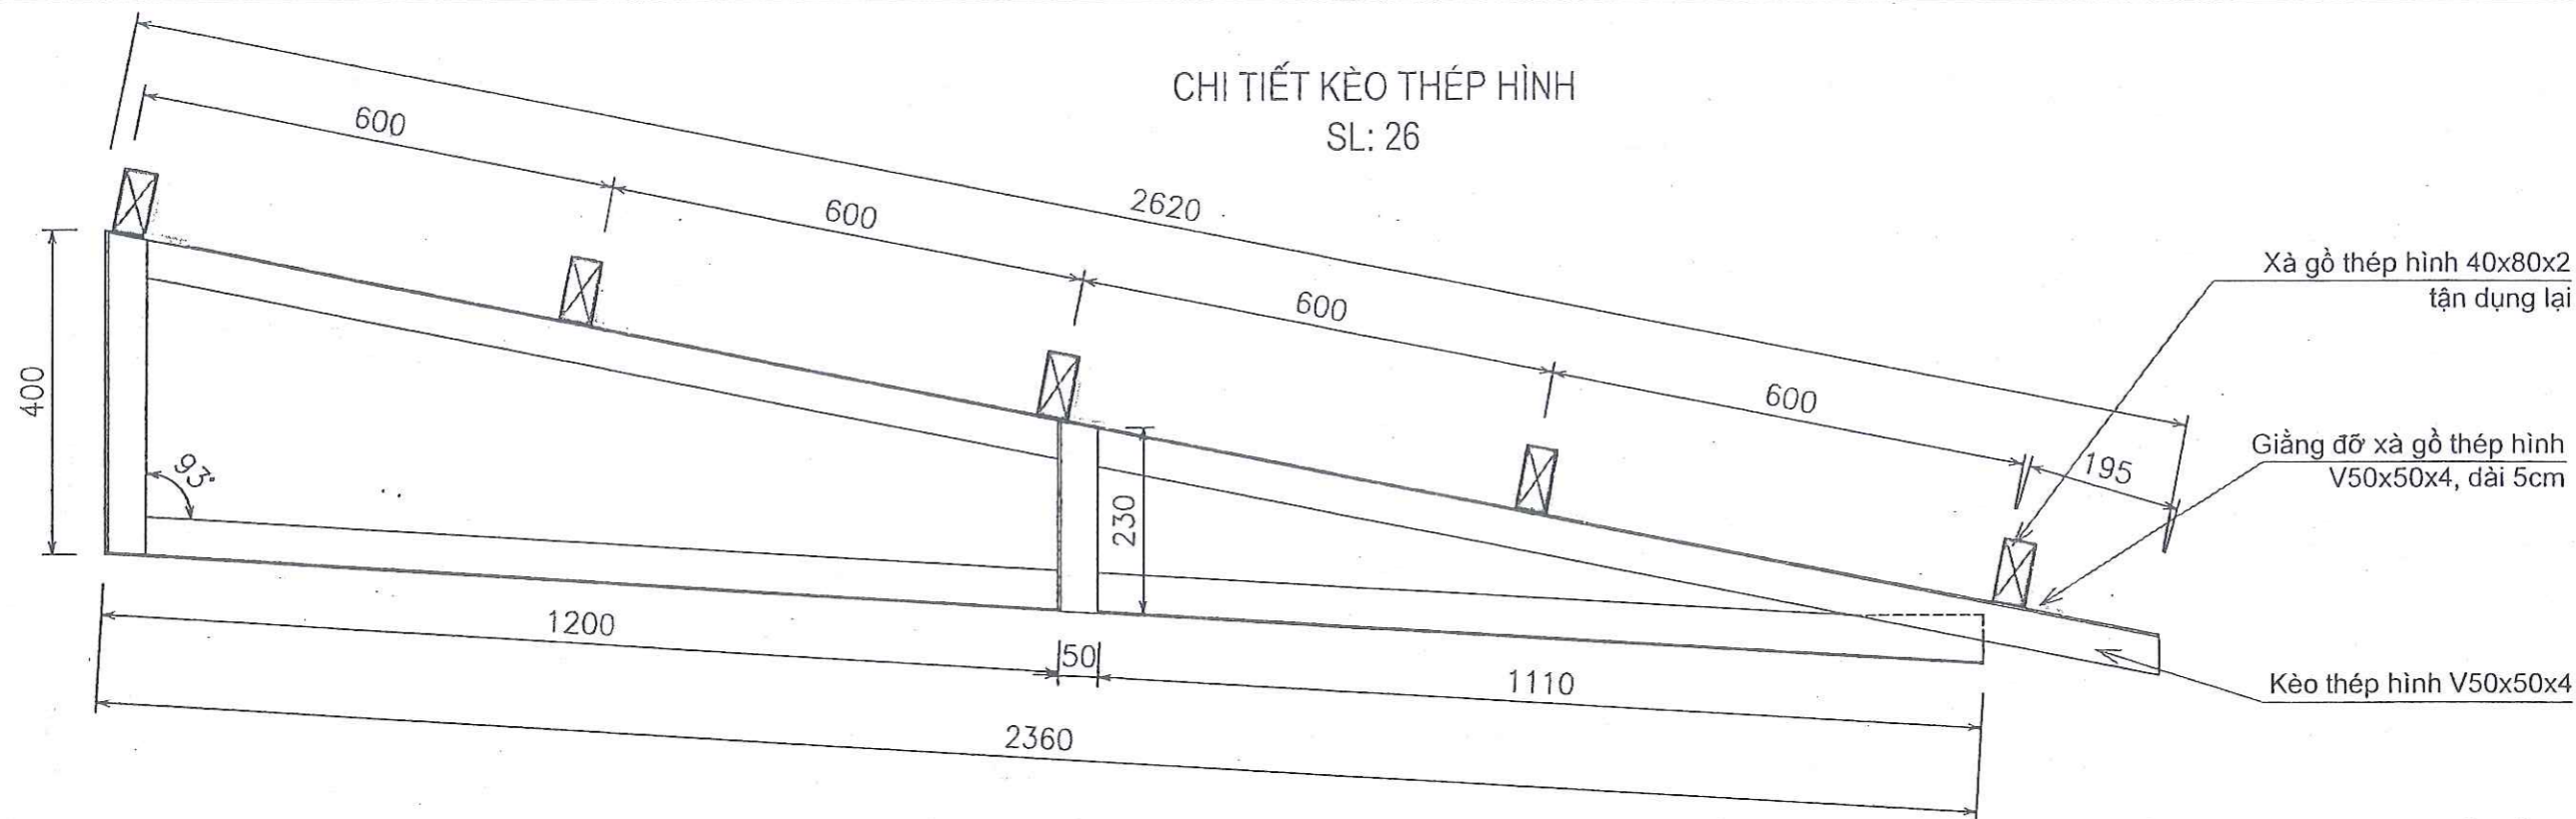


TRÍCH K

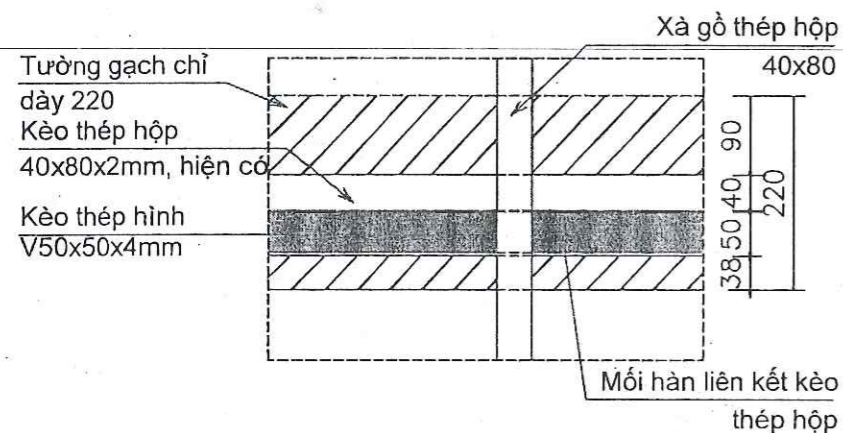


CHI TIẾT MÁNG INOX 201

SL: 23M

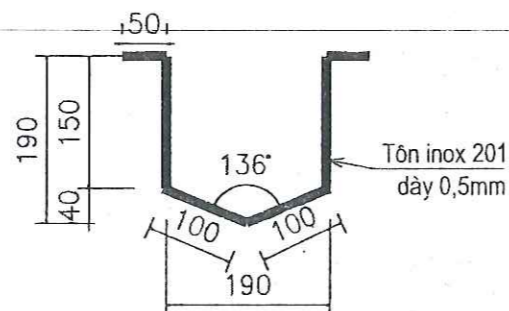


CHI TIẾT ÚP NÓC

SL: 90M

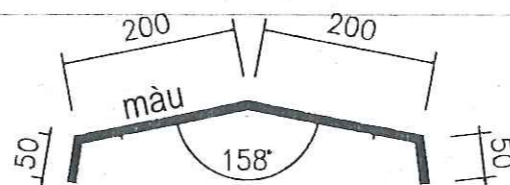


CHI TIẾT ỐP SƯỜN 1

SL: 45M

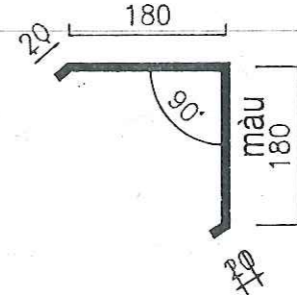


CHI TIẾT ỐP SƯỜN 2

SL: 21M

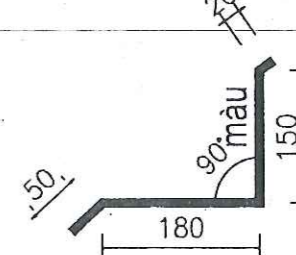


CHI TIẾT ỐP SƯỜN INOX 201 ĐUÔI MÁI 1

SL: 8M

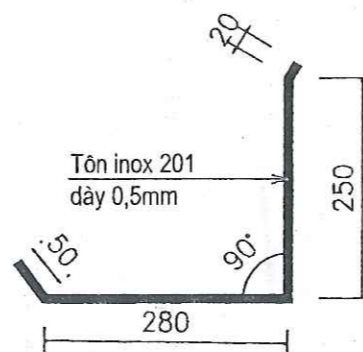

CHI TIẾT ỐP SƯỜN INOX 201 ĐUÔI MÁI 2

SL: 03M

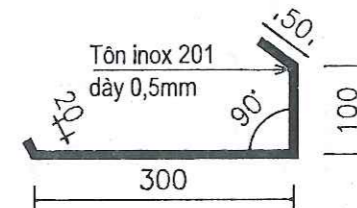

YÊU CẦU KỸ THUẬT

- Kèo thép hình sửa chữa để nước mưa không chảy ngược vào trong nhà.
- Lắp đặt máng thoát nước inox 201 khổ tôn <=600mm, dày 0,5mm
- Tất cả các cấu kiện thép được sơn 02 lớp chống rỉ màu ghi sáng
- Lợp tôn cliplock màu xanh ngọc, dày 0,45mm
- Phụ kiện tôn ốp sườn, tôn úp nóc bằng tôn phẳng dập định hình, màu xanh ngọc, dày 0,45mm.
- Lắp đặt tôn úp nóc cắt khọt theo sóng tôn đảm bảo kín khít, đinh vít lợp mái yêu cầu phải có long đen mũ cao su D30.
- Khi thi công tham khảo kích thước thực tế.

MÁI NHÀ N03 (NHÀ ĐIỀU HÀNH)				
TT	Sửa đổi	Người sửa	Xác nhận	
Lần BH: 01	Tên	Ký	Ngày	
Lập	PHỤ TÙNG MÁY SỐ 1			7/4/2020
K.soát	L. S. D. S. D.			
Xác nhận	D. H. C. K. I. N. D. N.			
Duyệt				
CHI TIẾT KÈO+MÁNG VÀ TÔN PHỤ KIỆN				KT: 08
Số lượng				Khối lượng
Tỉ lệ				
VL:				Tờ số: Tổng số tờ:
				Công ty Cổ phần Phụ tùng máy số 1