


MẶT BẰNG HIỆN TRẠNG

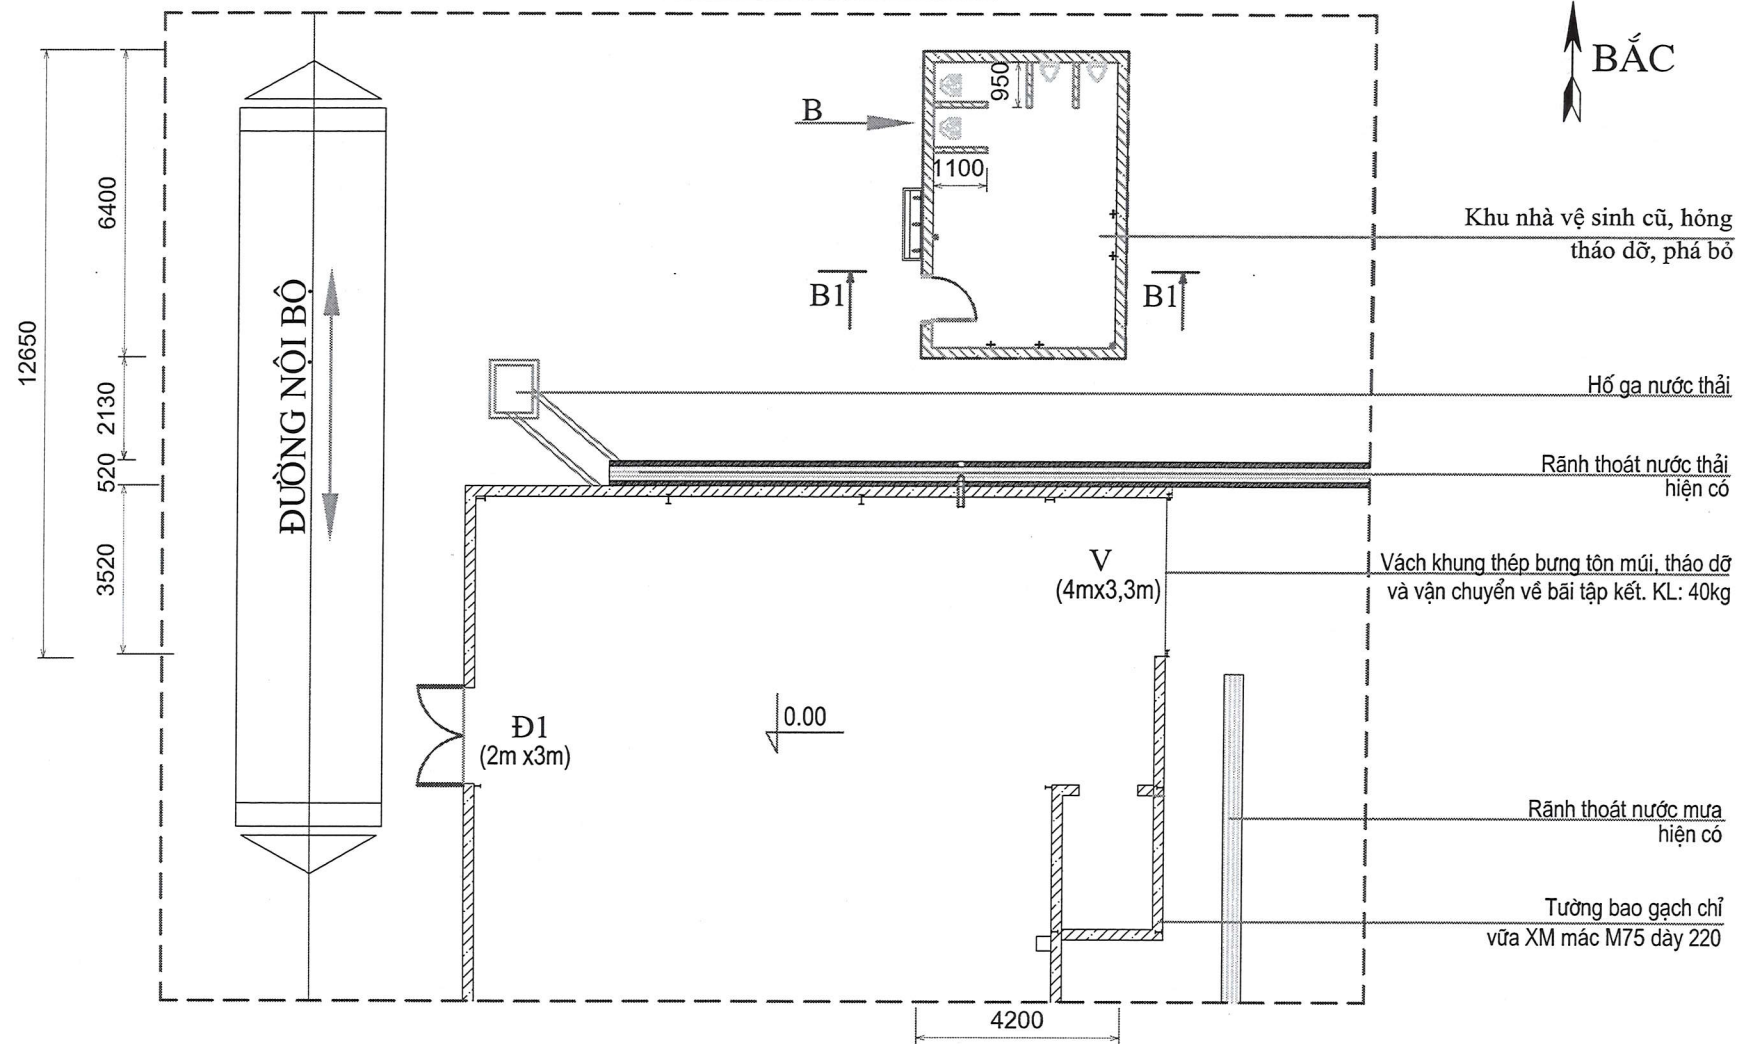


GHI CHÚ:

- Tháo dỡ kết cấu thép, vách thùng tôn và thu dọn phế thải theo quy định của Công ty.
- Tháo dỡ tấm ngói Fribro xi măng cũ hỏng, chiều dày fribro xi măng khi lợp chồng 2cm và thu dọn phế thải xây dựng tháo dỡ.
- Phá dỡ khu nhà vệ sinh cũ và dọn dẹp mặt bằng, thu dọn phế thải xây dựng.
- Khi thi công tham khảo kích thước thực tế.

					NHÀ VỆ SINH KHU LÀM SẠCH PX. NHIỆT LUYỆN		
					KT: 01		
					MẶT BẰNG HIỆN TRẠNG		
01	i	△			SỐ LƯỢNG	KH LƯỢNG	TỈ LỆ
TT	SỬA ĐỔI	NGƯỜI SỬA	XÁC NHẬN				
LẦN BH: ...	TÊN	KÝ	NGÀY				
LẬP							
K.SOÁT							
XÁC NHẬN					TỜ SỐ:	TỔNG SỐ TỜ:	
DUYỆT					C.TY CP PHỤ TÙNG MÁY SỐ 1		

THEO B

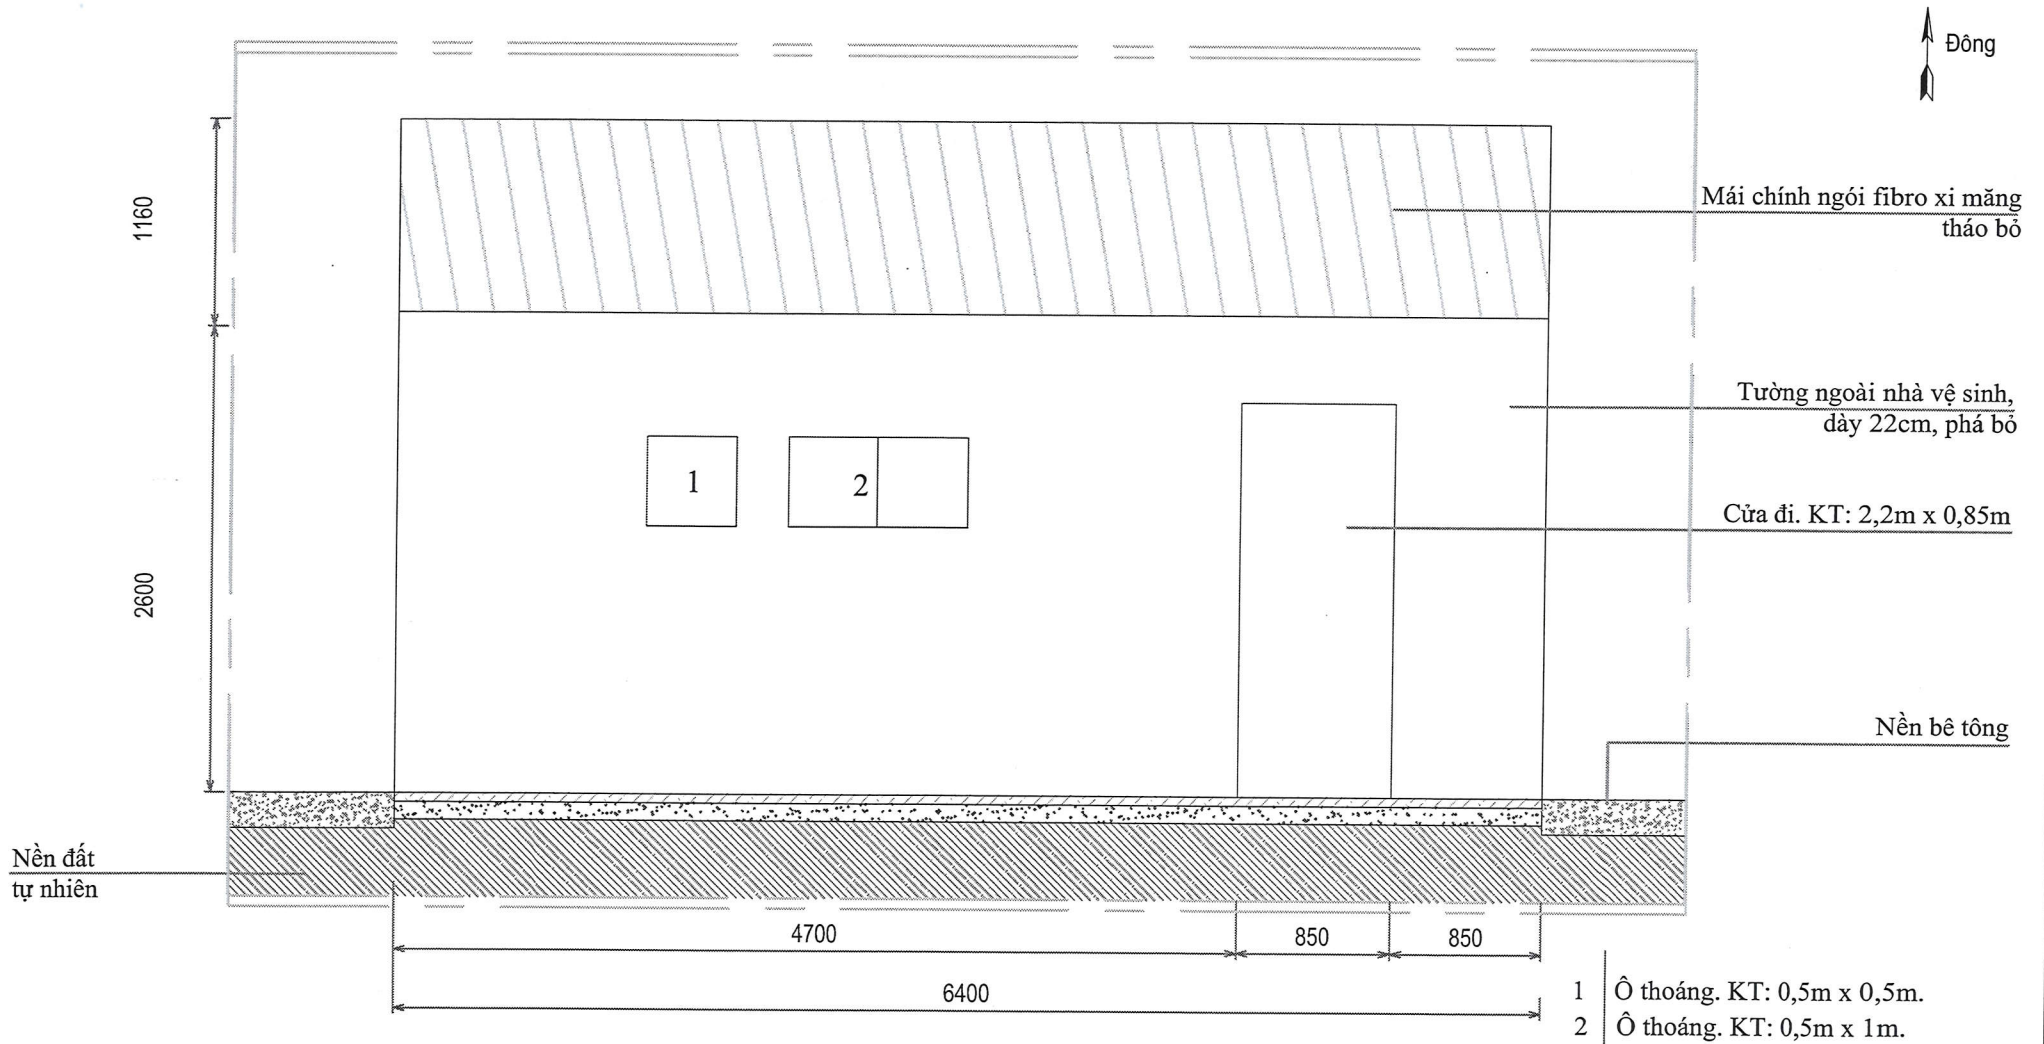


GHI CHÚ:

- Tháo dỡ kết cấu thép, vách thùng tôn và thu dọn phế thải theo quy định của Công ty.
- Tháo dỡ tấm ngói Fribro xi măng cũ hỏng, chiều dày fribro xi măng khi lợp chồng 2cm và thu dọn phế thải xây dựng tháo dỡ.
- Phá dỡ khu nhà vệ sinh cũ và dọn dẹp mặt bằng, thu dọn phế thải xây dựng.
- Khi thi công tham khảo kích thước thực tế.

					NHÀ VỆ SINH KHU LÀM SẠCH PX. NHIỆT LUYỆN			
					THEO B	KT: 02		
01	i					SỐ LƯỢNG	KH LƯỢNG	TỈ LỆ
TT	SỬA ĐỔI	NGƯỜI SỬA	XÁC NHẬN					
LẦN BH: ...	TÊN	KỶ	NGÀY					
LẬP	<i>Minh Anh 19/6/25</i>							
K.SOÁT	<i>Chị Lan 30</i>					TỜ SỐ: TỔNG SỐ TỜ:		
XÁC NHẬN	<i>Đinh 0</i>					 C.TY CP PHỤ TÙNG MÁY SỐ 1		
DUYỆT	<i>2</i>							

MẶT CẮT B1-B1

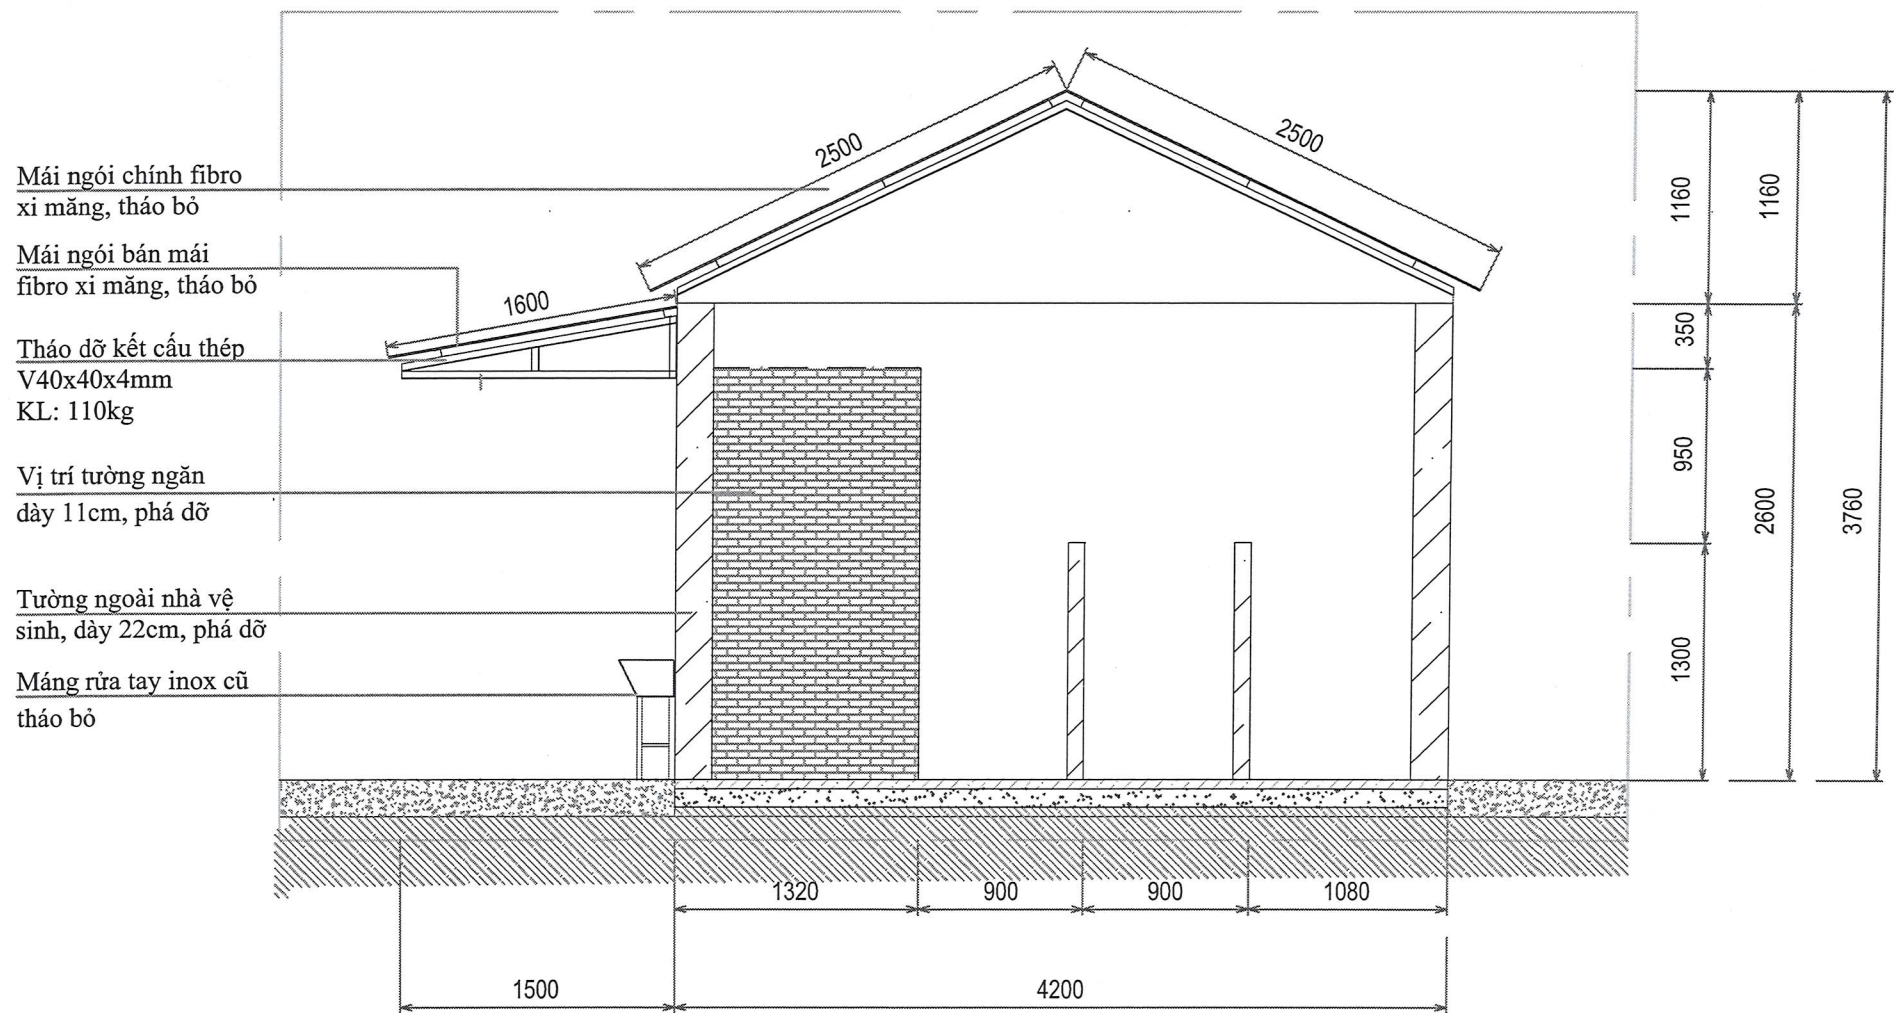

GHI CHÚ:

- Tháo dỡ kết cấu thép, vách thùng tôn và thu dọn phế thải theo quy định của Công ty.
- Tháo dỡ tấm ngói Fribro xi măng cũ hỏng, chiều dày fribro xi măng khi lợp chồng 2cm và thu dọn phế thải xây dựng tháo dỡ.
- Phá dỡ khu nhà vệ sinh cũ và dọn dẹp mặt bằng, thu dọn phế thải xây dựng.
- Khi thi công tham khảo kích thước thực tế.

01	i	△			
TT	SỬA ĐỔI	NGƯỜI SỬA	XÁC NHẬN		
LẦN BH: ...	TÊN	KÝ	NGÀY		
LẬP					
K.SOÁT					
XÁC NHẬN					
DUYỆT					


NHÀ VỆ SINH KHU LÀM SẠCH PX. NHIỆT LUYỆN

CHI TIẾT MẶT CẮT B1-B1

KT: 03

SỐ LƯỢNG	KH LƯỢNG	TỈ LỆ
TỜ SỐ:	TỔNG SỐ TỜ:	
 C.TY CP PHỤ TÙNG MÁY SỐ 1		

MẶT BẰNG SỬA CHỮA

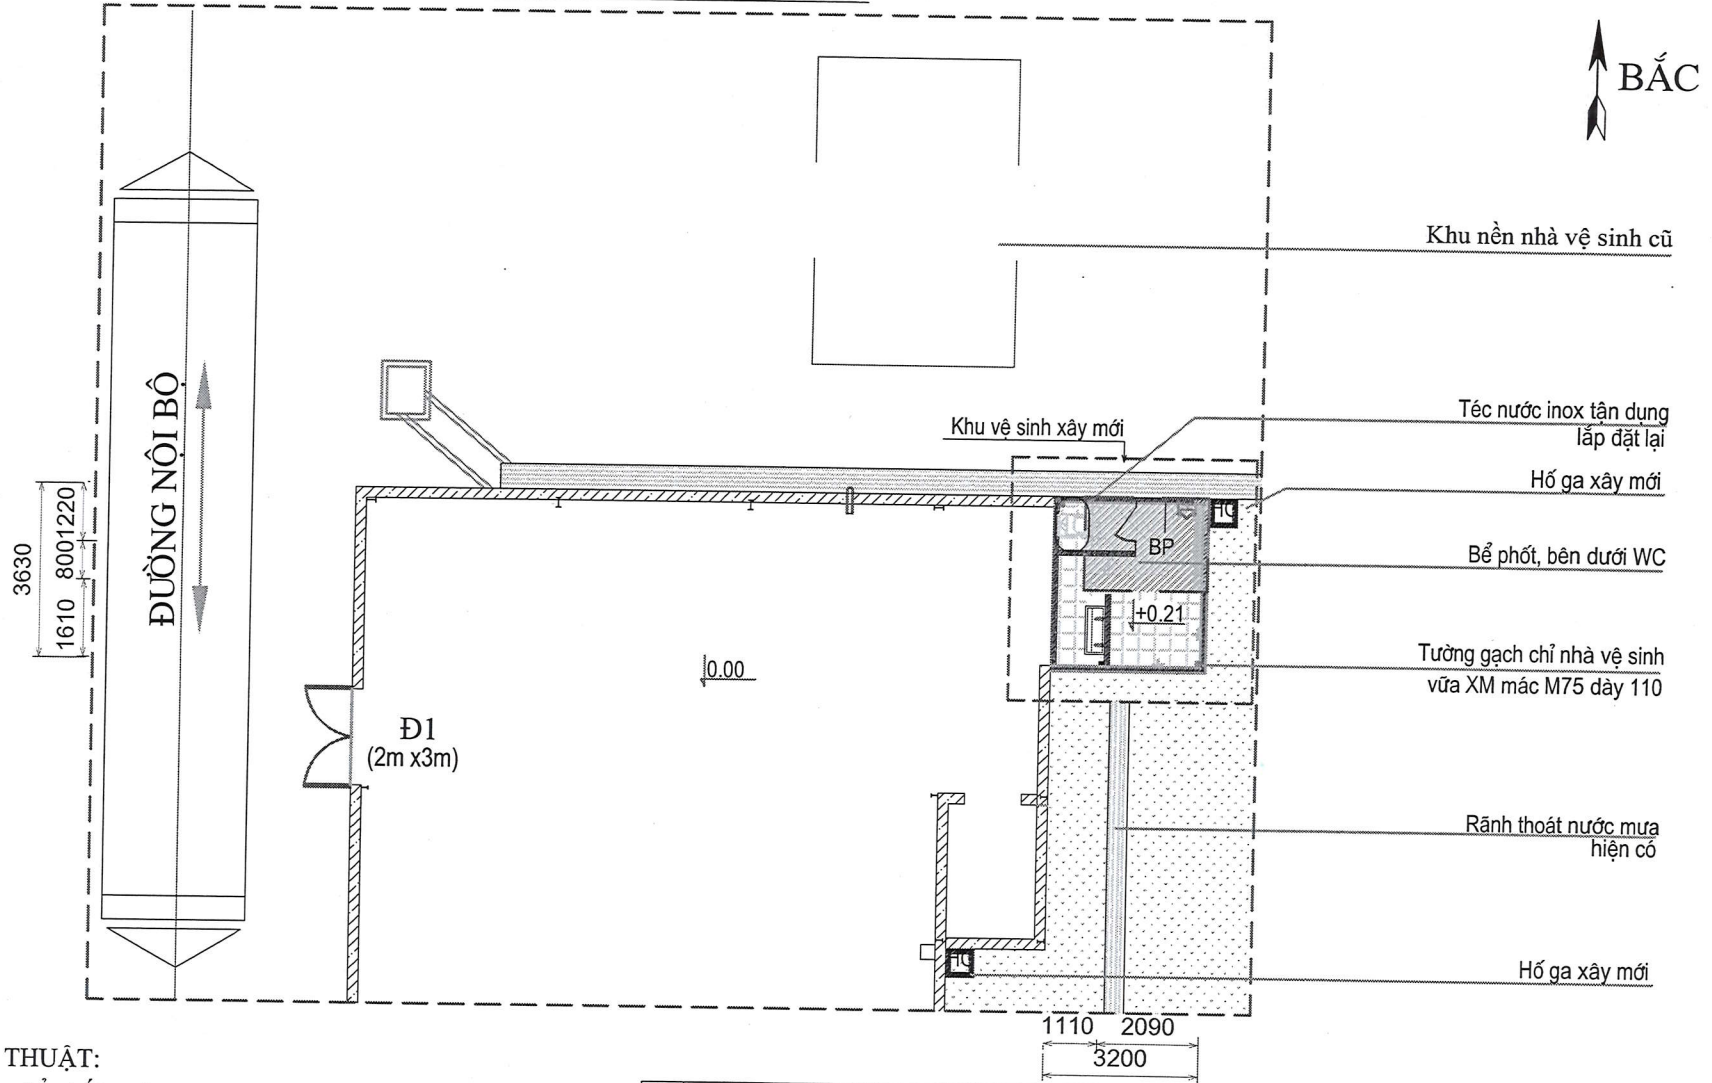

YÊU CẦU KỸ THUẬT:

- Đào đất cấp 3 thi công bể phốt, móng.
- Móng, tường xây gạch chỉ trát vữa XM mác M75 dày 1,5cm tính từ nắp tấm đan bê tông bể phốt trở lên.
- 01 hố ga xây mới giáp phía Bắc khu máy phun bi.
- Bên trong nhà ốp gạch men 300x600, màu trắng cao 2,2m, tường còn lại sơn 03 lớp màu.
- Nền khu vệ sinh lát gạch men nhám 300x300 màu ghi tối.
- Trên lắp kết cấu thép, lợp mái tôn múi 11 sóng, màu xanh ngọc, dày 0,4mm.
- Dọn dẹp mặt bằng, thu dọn phế thải xây dựng.

01	i	△			
TT	SỬA ĐỔI	NGƯỜI SỬA	XÁC NHẬN		
LẦN BH: ...	TÊN	KÝ	NGÀY		
LẬP	Nhà	Thi	7/9/25		
K.SOÁT	Viên	Đ			
XÁC NHẬN	Đi	Th			
DUYỆT					

NHÀ VỆ SINH KHU LÀM SẠCH PX. NHIỆT LUYỆN

MẶT BẰNG SỬA CHỮA

KT: 04

SỐ LƯỢNG	KH LƯỢNG	TỈ LỆ
TỜ SỐ :	TỔNG SỐ TỜ :	
FUTU C.TY CP PHỤ TÙNG MÁY SỐ 1		

Téc nước inox 500 lít tận dụng
lắp đặt lại (gia công khung thép
hình V50x50x4mm.
KT: dài 1,2m x 3 thanh

Bồn cầu bột loại nắp êm


Bờ hiên ngoài nhà xây gạch chỉ,
ốp gạch men nhám 300x300

Nền lát gạch men nhám
300x300 màu ghi tối

Máng tôn inox 201, 2 vôi đồng D15
+si phòng KT: 1000x500x950mm

Nền bê tông nhà xưởng.

MẶT BẰNG WC

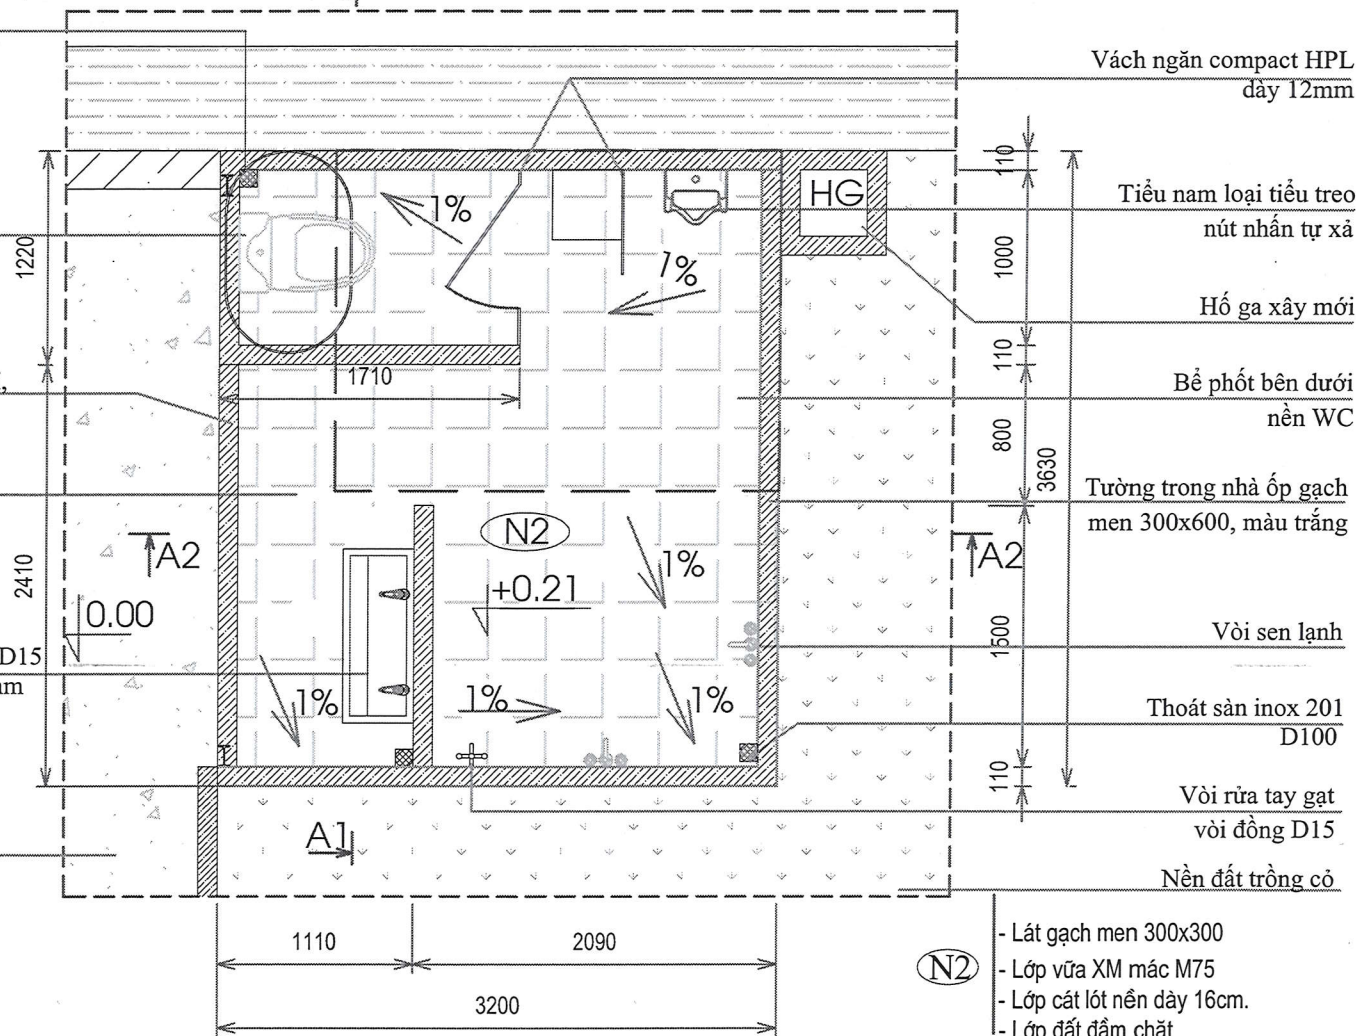

YÊU CẦU KỸ THUẬT:

- Lắp đặt bồn nước inox 500 lít gồm cả phụ kiện. (Téc nước tận dụng của Chủ đầu tư)
- Đường thông hơi đi giáp tường và thông lên mái
- Đường ống thoát đi âm tường và dưới nền.
- Tường không ốp gạch bên trong sơn lớp màu trắng, bên ngoài sơn màu vàng sáng.
- Ống thoát nước và phụ kiện nhựa uPVC C0 liên kết bằng pp măng sông.
- Đường thoát nước thải đầu nối đầu nối vào hệ thống rãnh thoát nước hiện có phía Bắc giáp khu làm sạch.
- Khi thi công tham khảo kích thước thực tế.

NHÀ VỆ SINH KHU LÀM SẠCH PX. NHIỆT LUYỆN

				MẶT BẰNG WC			KT: 05		
01	i	△					SỐ LƯỢNG	KH LƯỢNG	TỈ LỆ
TT	SỬA ĐỔI	NGƯỜI SỬA	XÁC NHẬN						
LẦN BH: ...	TÊN	KÝ	NGÀY						
LẬP	Minh	Thao	7/9/25						
K.SOÁT	Vũ D.	Đ							
XÁC NHẬN	Đ.Tha	Đ					TỜ SỐ:	TỔNG SỐ TỜ:	
DUYỆT									
							C.TY CP PHỤ TÙNG MÁY SỐ 1		

MẶT CẮT A2-A2

Mái lợp tôn mũ 11 sóng, màu xanh ngọc, dày 0,4mm

Giằng đầu xà gồ thép hình V50x50x4mm, dài 2 bên x3,5m

Bồn nước tận dụng lắp đặt lại + khung đỡ bồn nước thép hình V50x50x4mm KT: 1,2m x 3 thanh

Tường ngăn bằng gạch chỉ ốp gạch men 300x600, màu trắng

Bờ hiên ngoài nhà, KT: 2,3x0,11x0,21m

Lớp cát lót nền, dày 16cm

Nền bê tông nhà xưởng

Nền đất tự nhiên

Xà gồ thép hình C40x80x14x2mm

Tường nhà vệ sinh từ 2,2m trở lên sơn 03 lớp màu

Tường ngăn gạch chỉ ốp gạch men 300x600 cả 2 mặt

Tiêu nam treo loại nút ấn

Vách Compact HPL dày 12mm. KT: 1,5x0,6m

Tấm đan bê phốt

- Lợp tôn mũ 11 sóng, màu xanh ngọc, dày 0,4mm.
- Xà gồ thép hình C40x80x14x2mm

YÊU CẦU KỸ THUẬT:

- Móng, tường xây gạch chỉ, trát vữa XM mác M75 dày 1,5cm.
- Hiên ngoài nhà xây, trát vữa XM mác M75, dày 1,5cm.
- Bên trong nhà ốp gạch men 300x600 màu trắng, tường bên trong sơn 1 lớp lót, 2 lớp màu trắng, bên ngoài sơn 1 lớp lót, 2 lớp màu vàng sáng
- Vị trí tường ngăn giáp bê phốt được xây nối tiếp từ tường thành bê phốt lên.
- Vách ngăn Compact HPL dày 12mm, gồm cả phụ kiện inox sus 304.
- Khi thi công tham khảo kích thước thực tế.

NHÀ VỆ SINH KHU LÀM SẠCH PX. NHIỆT LUYỆN

01	i	△				
TT	SỬA ĐỔI	NGƯỜI SỬA	XÁC NHẬN			
LẦN BH: ...	TÊN	KÝ	NGÀY			
LẬP						
K.SOÁT						
XÁC NHẬN						
DUYỆT						

MẶT CẮT A1-A1

KT: 06

SỐ LƯỢNG KH LƯỢNG TỈ LỆ

TỜ SỐ: TỔNG SỐ TỜ:

 C.TY CP PHỤ TÙNG MÁY SỐ 1

Mái lợp tôn mũi 11 sóng
màu xanh ngọc, dày 0,4mm

MẶT CẮT A1-A1

Xà gỗ thép hình
C40x80x14x2mm

Tường gạch trong nhà vệ sinh
ốp gạch men 300x600, màu trắng

Tường nhà vệ sinh từ 2,2m trở lên
son 03 lớp màu


Tường gạch chỉ ốp gạch men
300x600, màu trắng cả 2 mặt

Vách Compact HPL
dày 12mm. KT: 2,2x1m

Máng tôn inox 201 gồm
2 vòi đồng D15+ si phông

Lớp cát đắp, dày 16cm

Nền đất tự nhiên

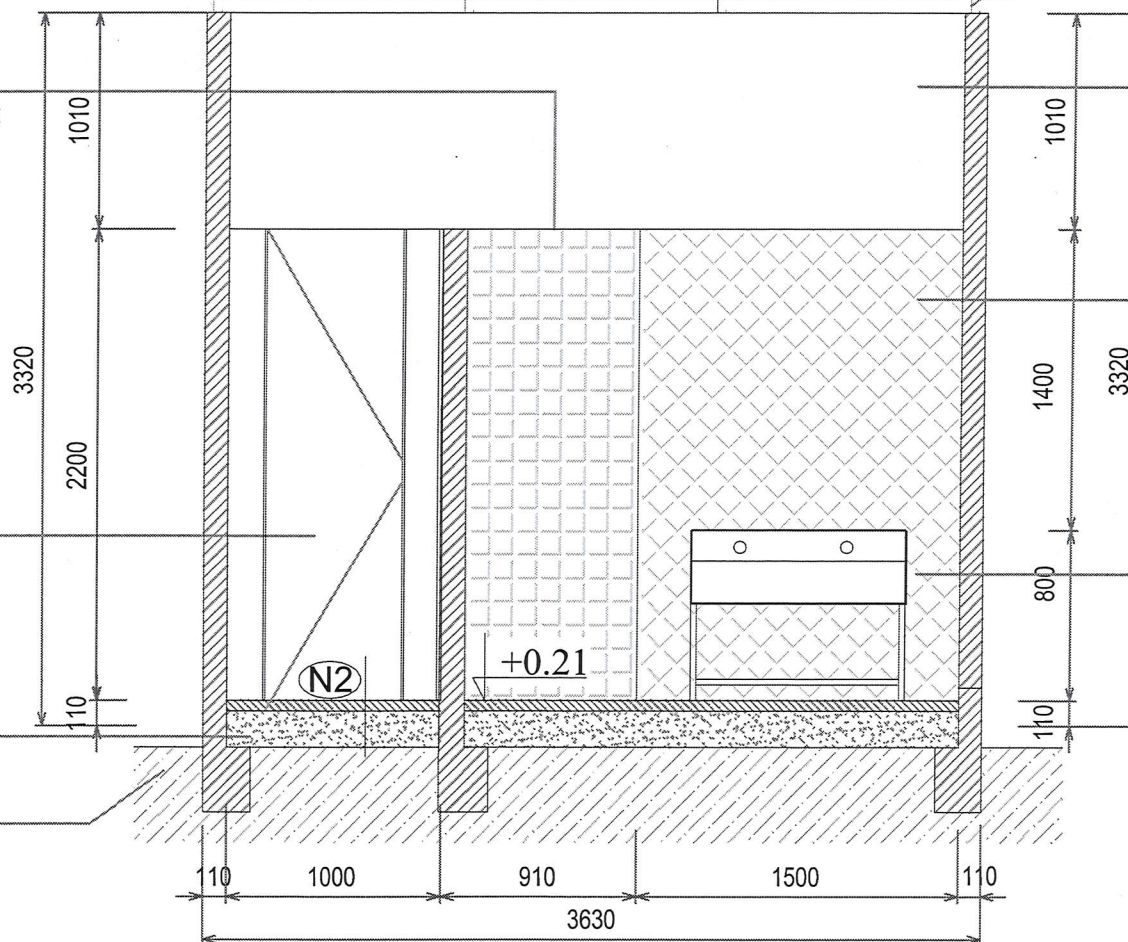

(N2)


- Lát gạch men 300x300
- Lớp vữa XM mác M75
- Lớp cát lót nền dày 16cm.

YÊU CẦU KỸ THUẬT:

- Móng, tường xây gạch chỉ, trát vữa XM mác M75 dày 1,5cm.
- Hiên ngoài nhà xây, lát nền gạch men nhám 300x300 màu ghi tối.
- Bên trong nhà ốp gạch men 300x600 màu trắng, tường bên trong son 1 lớp lót, 2 lớp màu trắng, bên ngoài son 1 lớp lót, 2 lớp màu vàng sáng.
- Vị trí tường ngăn giáp bể phốt được xây nối tiếp từ tường thành bể phốt lên.
- Vách ngăn Compact HPL dày 12mm, gồm cả phụ kiện inox sus 304.
- Khi thi công tham khảo kích thước thực tế.

NHÀ VỆ SINH KHU LÀM SẠCH PX. NHIỆT LUYỆN

				NHÀ VỆ SINH KHU LÀM SẠCH PX. NHIỆT LUYỆN		
01	i	△		MẶT CẮT A2-A2		
TT	SỬA ĐỔI	NGƯỜI SỬA	XÁC NHẬN			
LẦN BH: ...	TÊN	KÝ	NGÀY	KT: 07		
LẬP	Minh	Thư	7.9/25			
K.SOÁT	Vũ	Thư		SỐ LƯỢNG	KH LƯỢNG	TỈ LỆ
XÁC NHẬN	Đ.T.					
DUYỆT				TỜ SỐ :	TỔNG SỐ TỜ :	
				C.TY CP PHỤ TÙNG MÁY SỐ 1		

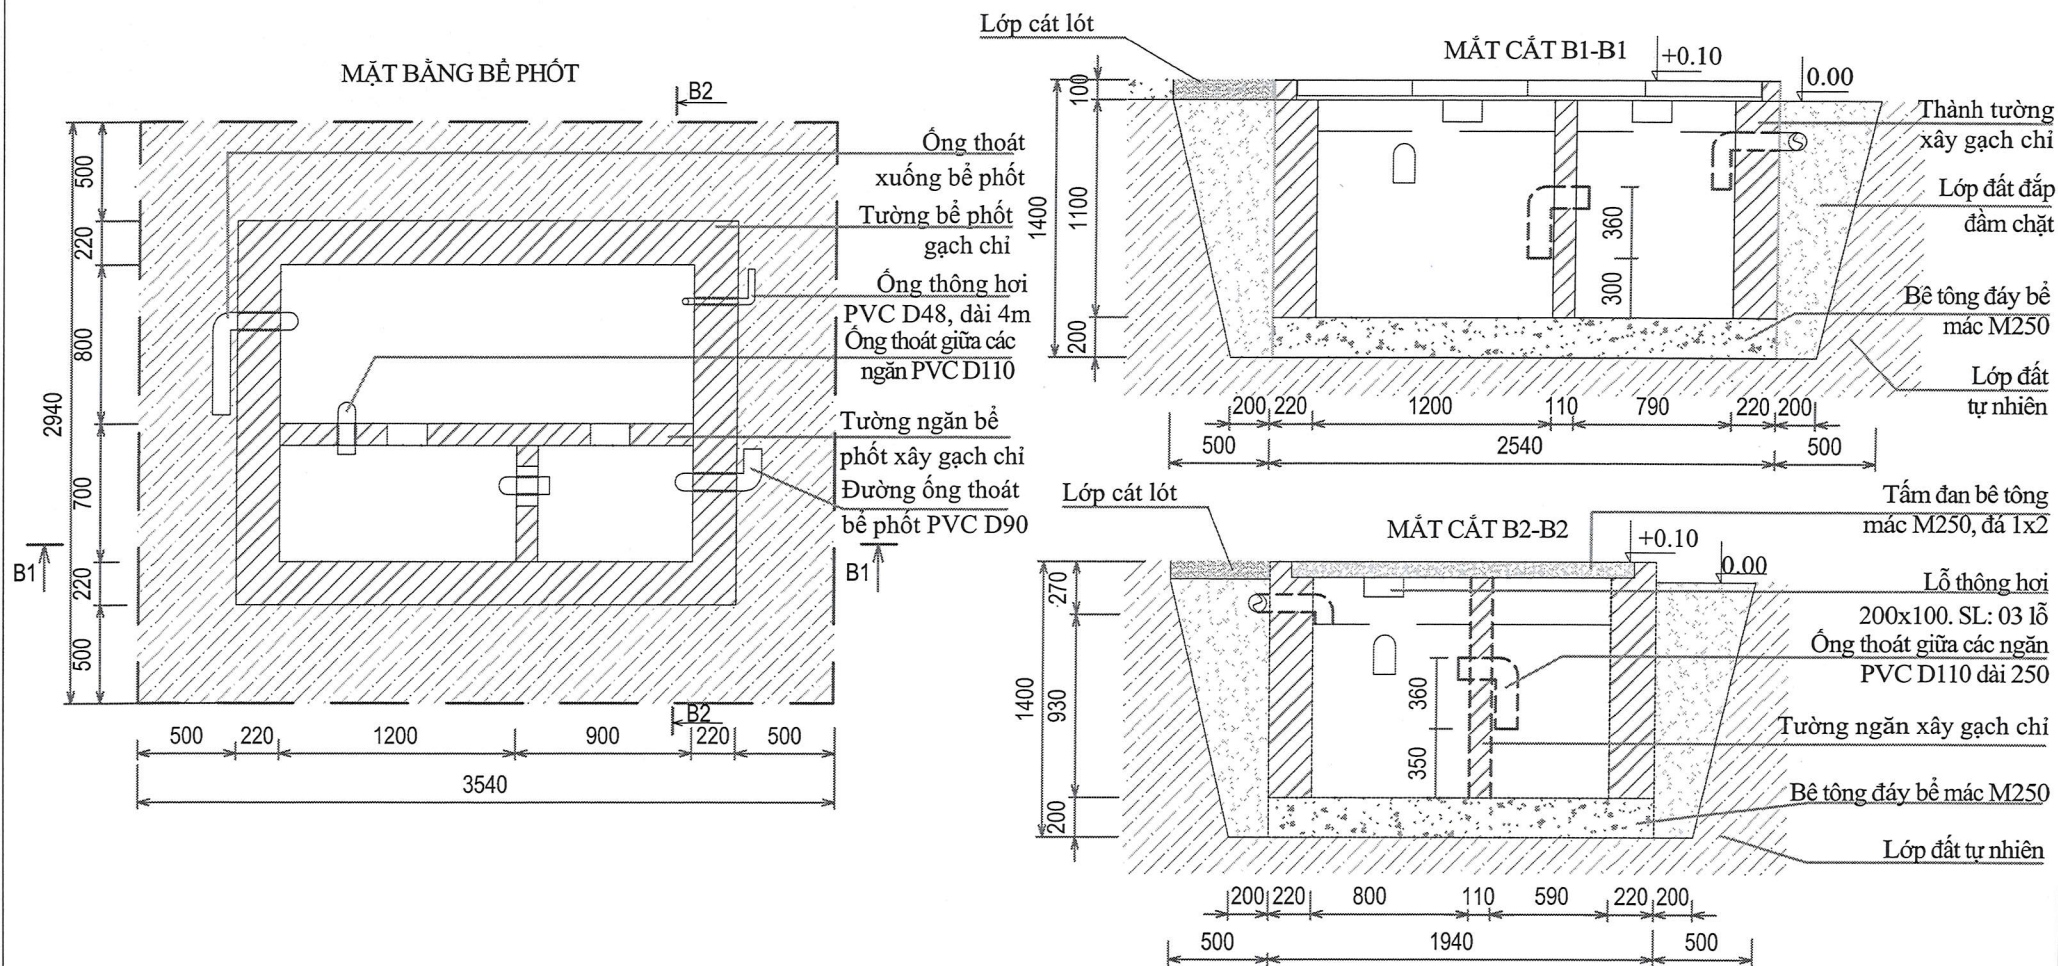


YÊU CẦU KỸ THUẬT:

- Đào bể phốt, đất cấp 3.
- Tường xây gạch chỉ, trát vữa XM mác M75 xung quanh dày 1,5cm có đánh màu bên trong.
- Đắp đất hoàn trả mặt bằng quanh bể phốt sau khi thi công.
- Dọn dẹp mặt bằng, thu dọn phế thải xây dựng.
- Khi thi công tham khảo kích thước thực tế.

NHÀ VỆ SINH KHU LÀM SẠCH PX. NHIỆT LUYỆN					
01	i	△			
TT	SỬA ĐỔI	NGƯỜI SỬA	XÁC NHẬN		
LẦN BH: ...	TÊN	KÝ	NGÀY		
LẬP	Nhà vệ	Thư	7/9/25		
K.SOÁT	V.Đ.	Đ.			
XÁC NHẬN	Đ.T.				
DUYỆT					
MẶT BẰNG BỂ PHỐT MẶT CẮT B1-B1; B2-B2				KT: 08	
				SỐ LƯỢNG	KH LƯỢNG
				TỜ SỐ :	TỔNG SỐ TỜ :
				FUTU C.TY CP PHỤ TÙNG MÁY SỐ 1	

TẤM ĐẠN BỂ PHỐT
SL: 04

MẶT CẮT H2-H2

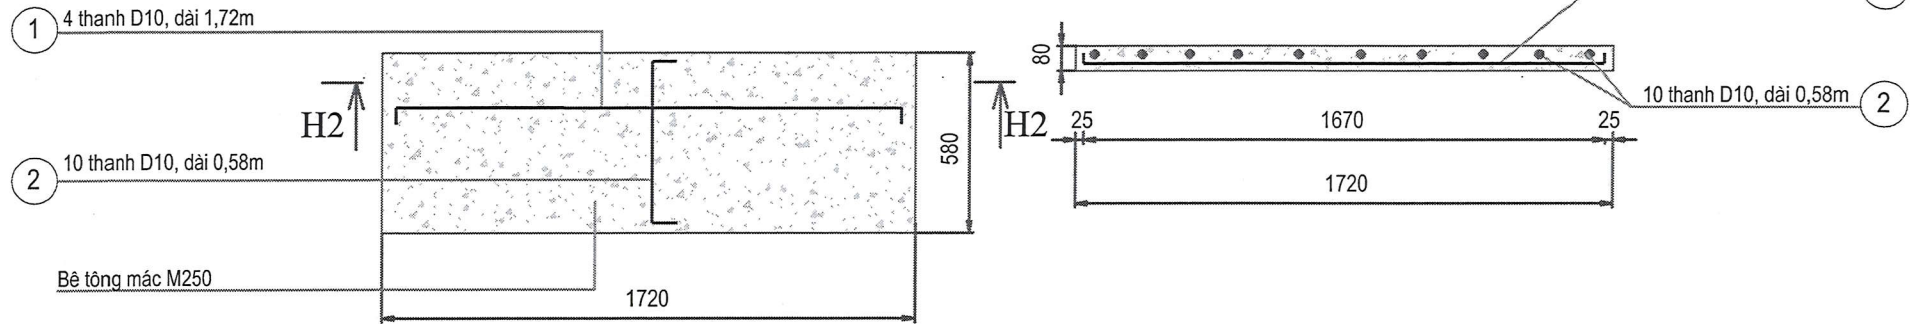

THỐNG KÊ CỐT THÉP


TÊN CẤU KIỆN	SỐ T.T	HÌNH DÁNG - KÍCH THƯỚC	PHI MM	CHIỀU DÀI 1 THANH MM	SỐ LƯỢNG TỔNG		TỔNG CHIỀU DÀI M	T. LƯỢNG KG
					1CẤU KIỆN	T. BỘ		
TẤM ĐẠN Đ1 (SL: 4)	1	50  50	10	1770	4	16	28.3	17.4
	2	50  50	10	630	10	40	25.2	15.5
	3		8	500	2	8	4	1.6

YÊU CẦU KỸ THUẬT:


- Đào đất bể phốt, đất cấp 3.
- Tường hồ ga gạch chỉ, trát vữa XM mác M75, dày 1,5cm.
- Bê tông tấm đan mác M250 đá 1x2, cốt thép vằn D10.
- Khi lắp đặt tấm đan phải tách riêng để tháo dỡ khi cần, nhưng vẫn đảm bảo kín khít.
- Khi thi công tham khảo kích thước thực tế.

					NHÀ VỆ SINH KHU LÀM SẠCH PX. NHIỆT LUYỆN		
					KT: 09		
					CHI TIẾT TẤM ĐẠN THỐNG KÊ CỐT THÉP		
01	i	△					
TT	SỬA ĐỔI	NGƯỜI SỬA	XÁC NHẬN				
LẦN BH: ...	TÊN	KÝ	NGÀY				
LẬP							
K.SOÁT							
XÁC NHẬN							
DUYỆT							
					TỜ SỐ :	TỔNG SỐ TỜ :	
					C.TY CP PHỤ TÙNG MÁY SỐ 1		

HỔ GA HG
SL: 2

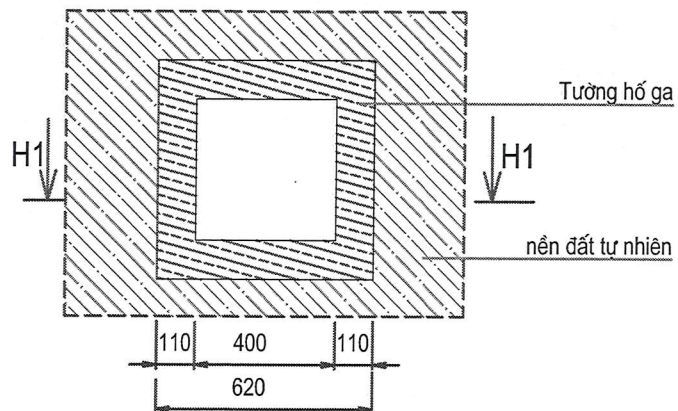


MẶT CẮT H1-H1

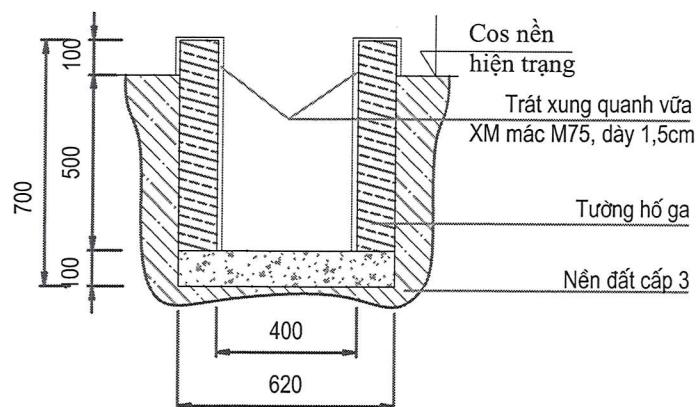


YÊU CẦU KỸ THUẬT:

- Đào móng đất cấp 3.
- Tường xây gạch chỉ, trát vữa XM mác M75 xung quanh dày 1,5cm.
- Bên trong nhà ốp gạch men 300x600 cao 2,2m, tường còn lại sơn 3 lớp màu.
- Dọn dẹp mặt bằng, thu dọn phế thải xây dựng.
- Khi thi công tham khảo kích thước thực tế.

TRÍCH M1
SL: 5M

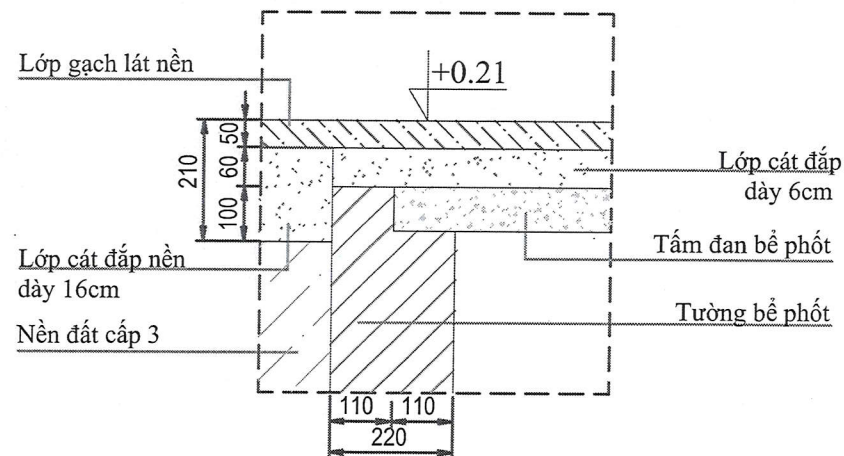

TRÍCH M3
SL: 11M

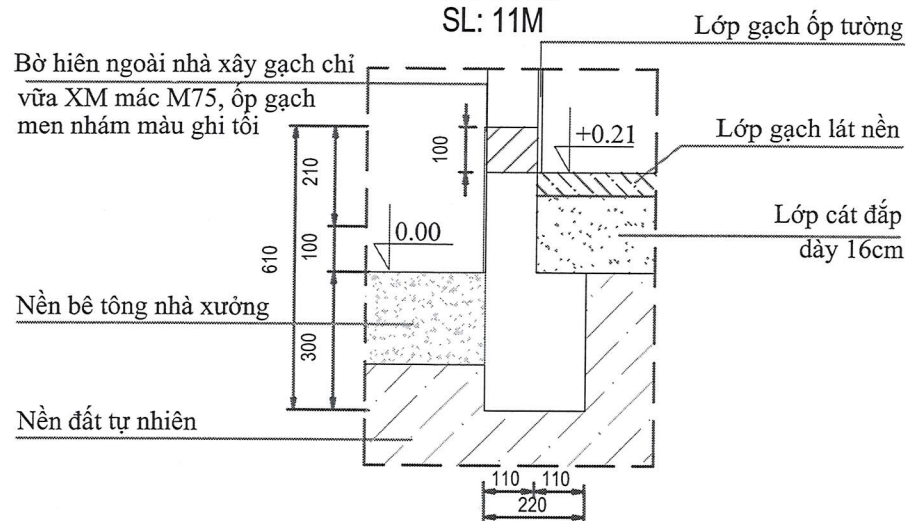

NHÀ VỆ SINH KHU LÀM SẠCH PX. NHIỆT LUYỆN

				NHÀ VỆ SINH KHU LÀM SẠCH PX. NHIỆT LUYỆN		
01	i	△		TRÍCH M1; M3 TRÍCH HG VÀ MẶT CẮT H1-H1		
TT	SỬA ĐỔI	NGƯỜI SỬA	XÁC NHẬN			
LẦN BH: ...	TÊN	KÝ	NGÀY	KT: 10		
LẬP	Minh	Thao	7/9/25	SỐ LƯỢNG	KH LƯỢNG	TỈ LỆ
K.SOÁT	Viet	ĐD				
XÁC NHẬN	Thao	ĐM		TỜ SỐ:	TỔNG SỐ TỜ:	
DUYỆT				C.TY CP PHỤ TÙNG MÁY SỐ 1		

SƠ ĐỒ CẤP NƯỚC THIẾT BỊ VỆ SINH



Van nhựa PPR D25
van tổng vào bồn nước inox

Ống nhựa PPR
DN25-PN10 đi âm tường

Vị trí lắp đặt nắp bể phốt inox 304

KT: 200x200

Bồn cầu beton loại nắp êm

Tiểu nam loại tiểu
treo nút nhấn tự xả

Bồn nước inox 500 lít,
tận dụng, lắp đặt


Vách ngăn compact HPL
dày 12mm. KT: 1,5x0,6m

Máng tôn inox 201 gồm 2
vòi đồng D15 + si phông.

Vòi sen lạnh

Nền bê tông nhà xưởng.

Vòi rửa tay gạt
vòi đồng D15

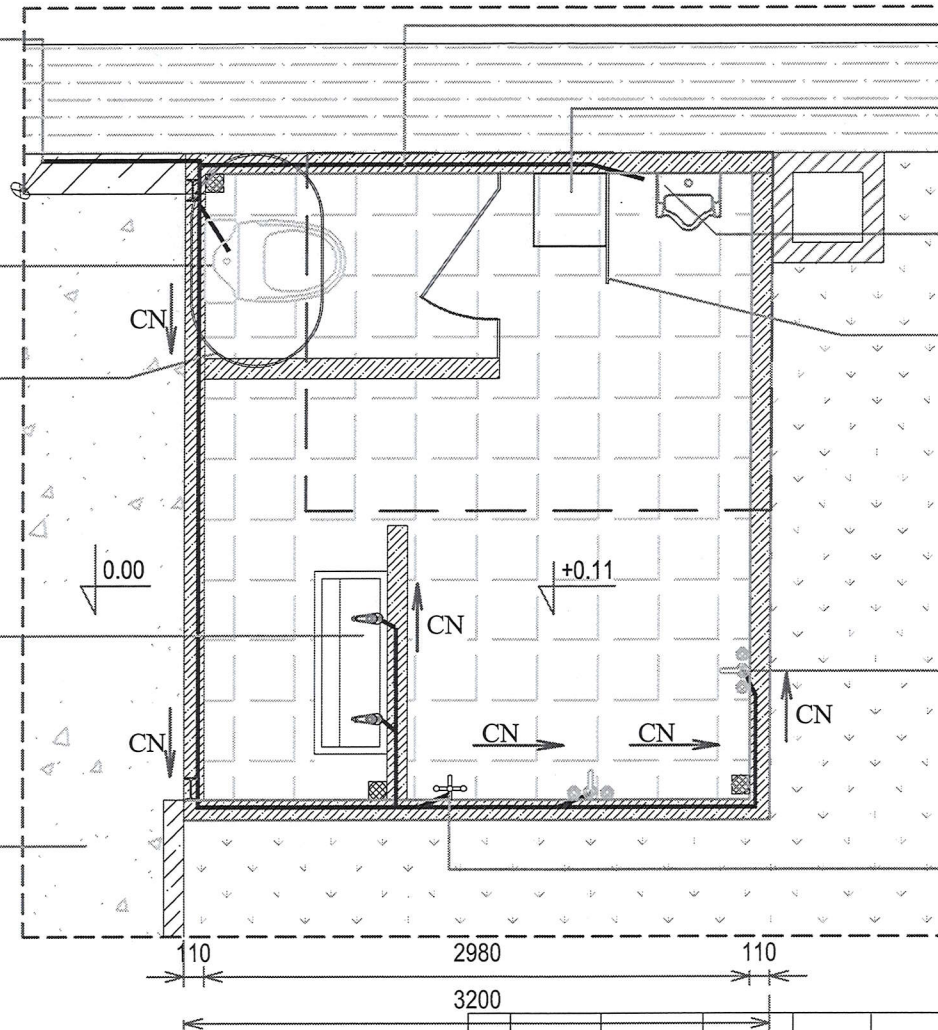


YÊU CẦU KỸ THUẬT:

- Đường cấp nước được đấu nối vào hệ thống cấp nước hiện có giáp khu tây trái
- Ống cấp nước và phụ kiện PPR PN 10 liên kết bằng phương pháp hàn.
- Thiết bị vệ sinh sau khi lắp đặt kín khít, chắc chắn và mỹ quan.
- Chậu rửa tay inox 201 gồm cả vòi rửa và đường thoát xuống nền.
- Khi thi công tham khảo kích thước thực tế.

NHÀ VỆ SINH KHU LÀM SẠCH PX. NHỊỆT LUYỆN

				KT: 11		
01	i	△		SƠ ĐỒ CẤP NƯỚC		
TT	SỬA ĐỔI	NGƯỜI SỬA	XÁC NHẬN			
LẦN BH: ...	TÊN	KÝ	NGÀY	SỐ LƯỢNG		
LẬP				KH LƯỢNG		
K.SOÁT				TỈ LỆ		
XÁC NHẬN				TỜ SỐ:		
DUYỆT				TỔNG SỐ TỜ:		
				C.TY CP PHỤ TÙNG MÁY SỐ 1		

SƠ ĐỒ THOÁT NƯỚC THIẾT BỊ VỆ SINH

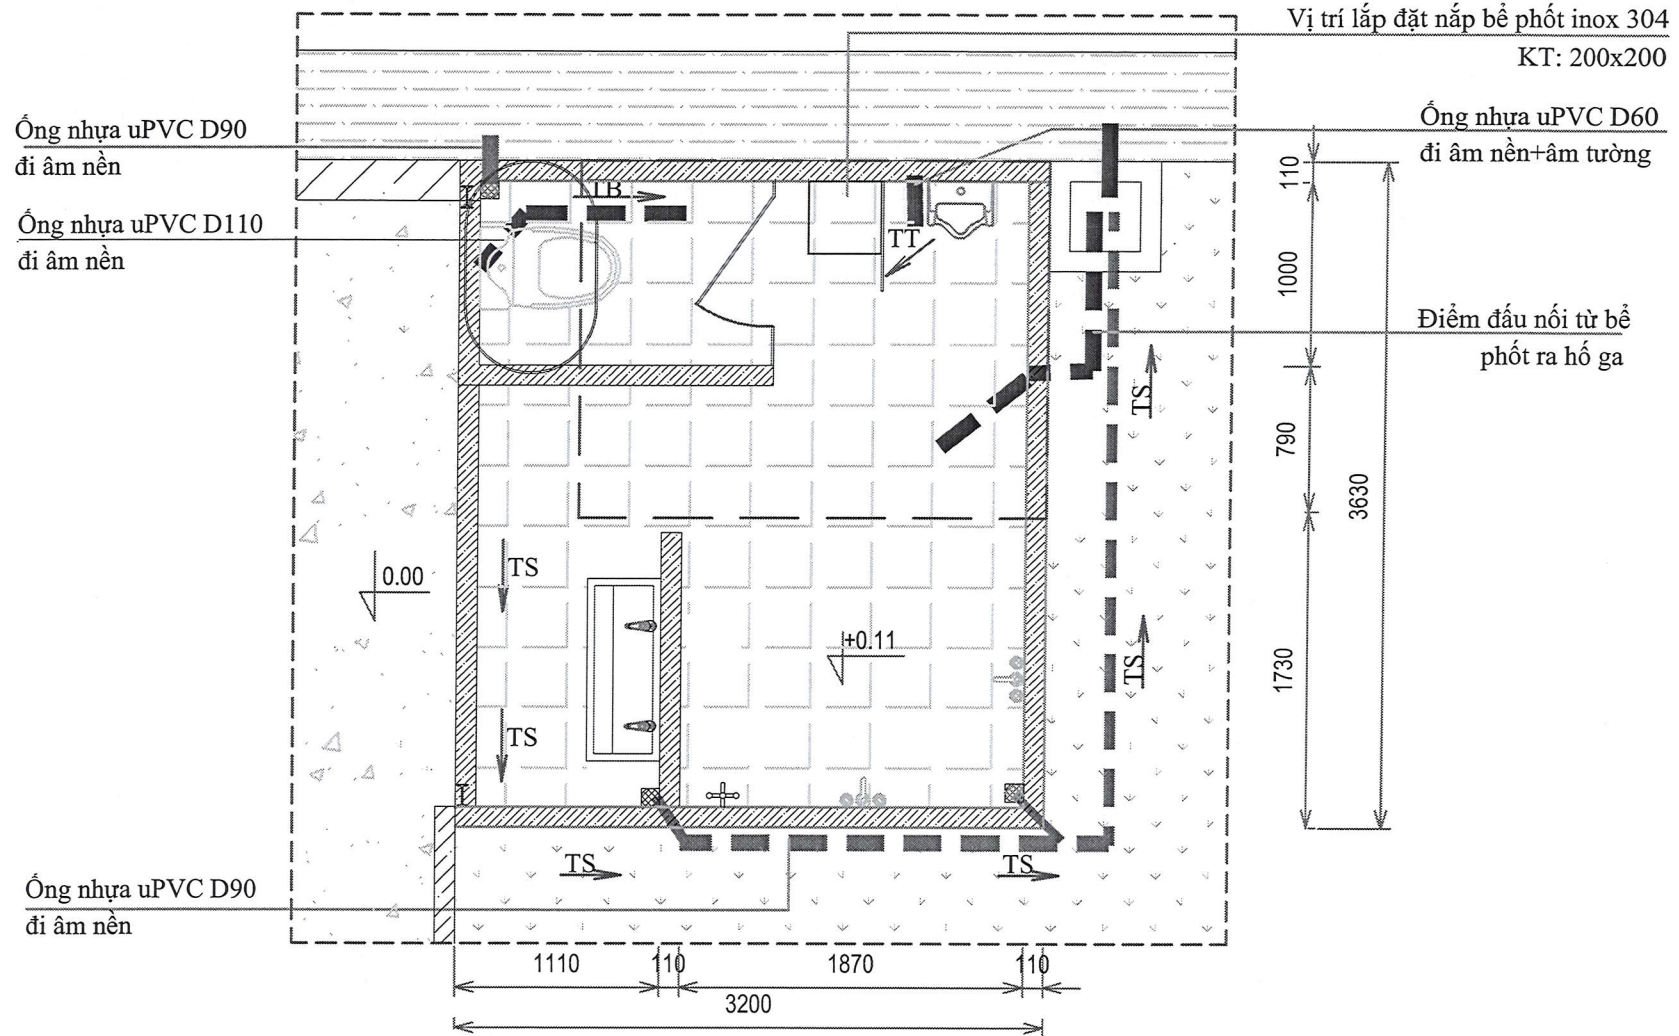

YÊU CẦU KỸ THUẬT:

- Đường thoát nước thải được đầu nối vào hệ thống rãnh thoát nước hiện có phía Bắc giáp khu tẩy trải.
- Ống thoát nước và phụ kiện PVC C0 liên kết bằng phương pháp măng sông.
- Thiết bị vệ sinh sau khi lắp đặt kín khít, chắc chắn và mỹ quan.
- Khi thi công tham khảo kích thước thực tế.

				NHÀ VỆ SINH KHU LÀM SẠCH PX. NHIỆT LUYỆN		
01	i	△		SƠ ĐỒ THOÁT NƯỚC		
TT	SỬA ĐỔI	NGƯỜI SỬA	XÁC NHẬN			
LẦN BH: ...	TÊN	KÝ	NGÀY	KT: 12		
LẬP				SỐ LƯỢNG	KH LƯỢNG	TỈ LỆ
K.SOÁT						
XÁC NHẬN				TỜ SỐ:	TỔNG SỐ TỜ:	
DUYỆT				C.TY CP PHỤ TÙNG MÁY SỐ 1		


TỔNG HỢP KHỐI LƯỢNG PHẦN CẤP NƯỚC + THIẾT BỊ

STT	Tên vật liệu	Đơn vị	Số lượng
1	ống nhựa PPR - D25-PN10	m	24
2	Cút ren trong PPR D25-1/2	Cái	05
3	Đầu ren trong PPR D25-1/2	Cái	05
4	Đầu ren ngoài PPR D25-1/2	Cái	05
5	Cút nhựa PPR - D25	Cái	10
6	T nhựa PPR - D25	Cái	05
7	T nhựa ren trong PPR - D25-1/2	Cái	05
8	Van nhựa PPR D25	Cái	02
9	Vòi rửa tay gạt đồng D15	Cái	01
10	Tiểu nam loại nút nhấn, tự xả	bộ	01
11	Bồn cầu bột loại nắp êm	bộ	01
12	Lô giấy inox 201 công nghiệp D225	Cái	01
13	Chậu rửa inox 201 gồm 2 vòi đồng D15 + xi phông, KT: 1000x500x950mm	bộ	01
14	Phao cơ ren đồng DN20-1/2	Cái	01
15	Van 1 chiều van đồng DN20-1/2	Cái	02


TỔNG HỢP KHỐI LƯỢNG PHẦN THOÁT NƯỚC

STT	Tên vật liệu	Đơn vị	Số lượng
1	ống nhựa PVC- D48	m	04
2	ống nhựa PVC- D60	m	04
3	ống nhựa PVC - D90	m	12
4	ống nhựa PVC - D110	m	03
5	Cút, chéch nhựa PVC - D48	Cái	04
6	Cút, chéch nhựa PVC - D60	Cái	04
7	Cút, chéch nhựa PVC - D90	Cái	16
8	Cút, chéch nhựa PVC - D110	Cái	03
9	T thu nhựa PVC - D90/60	Cái	01
10	T nhựa PVC - D90	Cái	03
11	Phễu thoát sàn bằng inox - D100	Cái	03
12	Nắp bể phốt inox 304. KT: 200x200	Bộ	01

**NẮP BỂ PHỐT INOX 304. KT: 200X200MM
SL: 01**

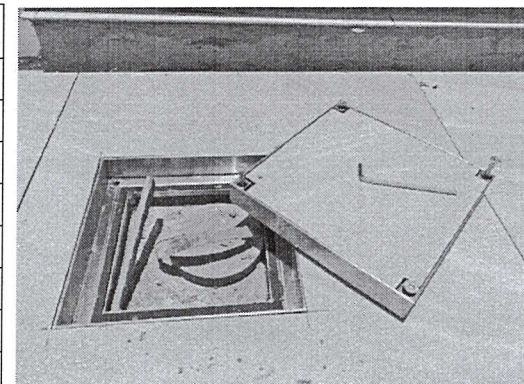

**CHẬU RỬA TAY INOX 201 LOẠI 3 VÒI
SL: 01**

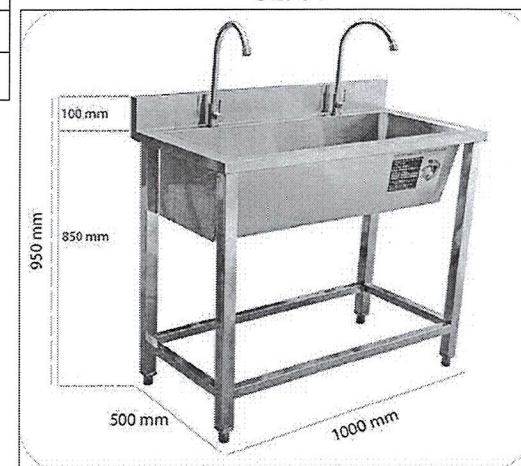

YÊU CẦU KỸ THUẬT:

- Ống thoát nước và phụ kiện nhựa uPVC C0 liên kết bằng pp măng sông.
- Đường thoát nước thải, đầu nối vào rãnh thoát nước hiện có phía Bắc giáp khu tẩy trải.
- Ống cấp nước và phụ kiện PPR PN 10 liên kết bằng phương pháp hàn.
- Thiết bị vệ sinh sau khi lắp đặt kín khít, chắc chắn và mỹ quan.
- Chậu rửa tay inox 201 gồm cả vòi rửa và đường thoát đi âm nền.
- Khi thi công tham khảo kích thước thực tế.

NHÀ VỆ SINH KHU LÀM SẠCH PX. NHIỆT LUYỆN

				THỐNG KÊ PHỤ KIỆN CẤP, THOÁT NƯỚC			KT: 13	
01	i	△					SỐ LƯỢNG	KH LƯỢNG
TT	SỬA ĐỔI	NGƯỜI SỬA	XÁC NHẬN					TỈ LỆ
LẦN BH: ...		TÊN	KÝ	NGÀY				
LẬP		Minh	Thao	29/25				
K.SOÁT		Vic	Thao					
XÁC NHẬN		Thao	Thao					
DUYỆT								
							TỜ SỐ:	TỔNG SỐ TỜ:
							C.TY CP PHỤ TÙNG MÁY SỐ 1	

MẶT BẰNG XÀ GỖ

Tôn ốp sườn dập định hình
màu xanh ngọc dày 0,42mm

Giằng đầu xà gỗ thép hình
V50x50x4mm, 2 bên dài 3,5m

Téc nước inox 500 lít,
tận dụng lắp đặt lại



Xà gỗ thép hình
C40x80x14x2

Tôn múi 11 sóng
màu xanh ngọc, dày 0,4mm

Lợp tôn múi 11 sóng, màu
xanh ngọc, dày 0,4mm

Xà gỗ thép hình
C40x80x14x2mm

M

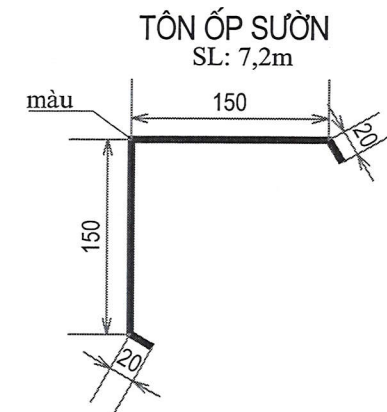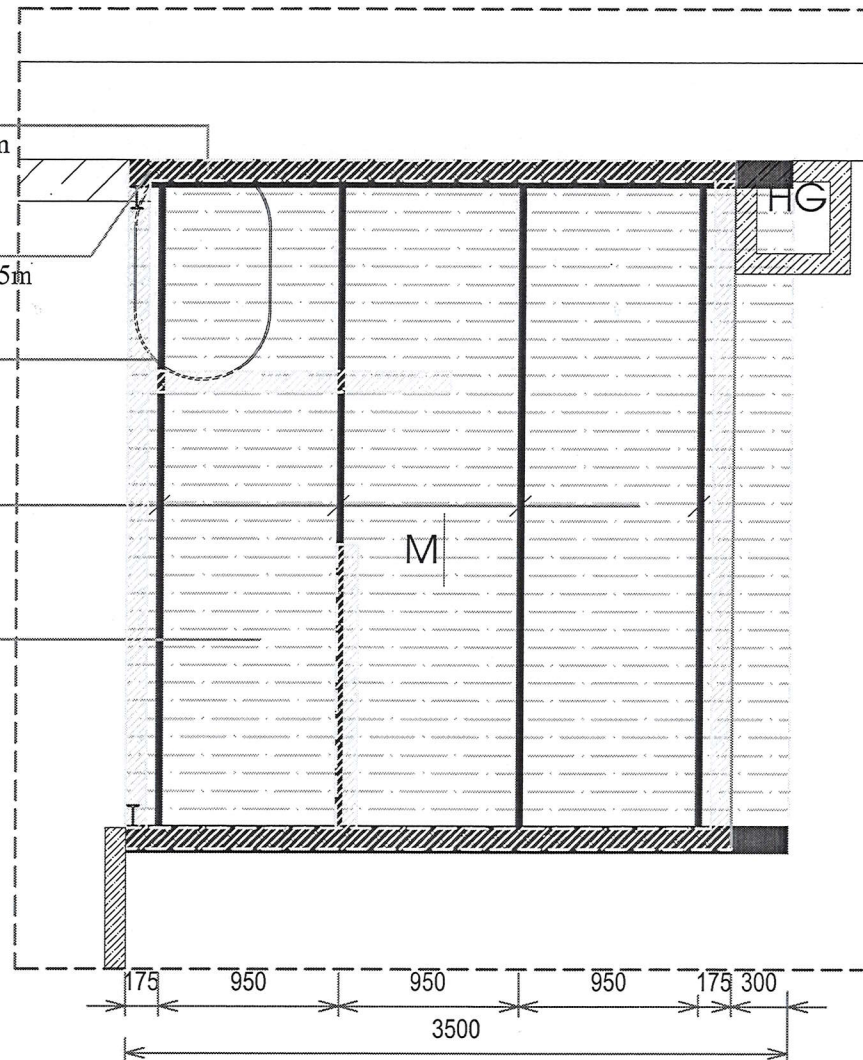

YÊU CẦU KỸ THUẬT:

- Các cấu kiện thép được liên kết bởi mối hàn đảm bảo chắc, ngẫu.
- Sơn sắt thép 02 lớp chống rỉ màu ghi sáng.
- Lợp tôn múi 11 sóng màu xanh ngọc, dày 0,4mm.
- Tôn phẳng dập định hình, màu xanh ngọc dày 0,42mm
- Khi thi công tham khảo kích thước thực tế.

NHÀ VỆ SINH KHU LÀM SẠCH PX. NHIỆT LUYỆN					
01	i	△			
TT	SỬA ĐỔI	NGƯỜI SỬA	XÁC NHẬN		
LẦN BH: ...	TÊN	KÝ	NGÀY		
LẬP					
K.SOÁT					
XÁC NHẬN					
DUYỆT					

MẶT BẰNG MÁI + XÀ GỖ
TÔN ỐP SƯỜN

KT: 14

SỐ LƯỢNG	KH LƯỢNG	TỈ LỆ
TỜ SỐ :	TỔNG SỐ TỜ :	
C.TY CP PHỤ TÙNG MÁY SỐ 1		